




PLANTA BAIXA

A (existente): 298,06 m²
ESCALA 1/50

A (total com ampliação) = 327,58m²

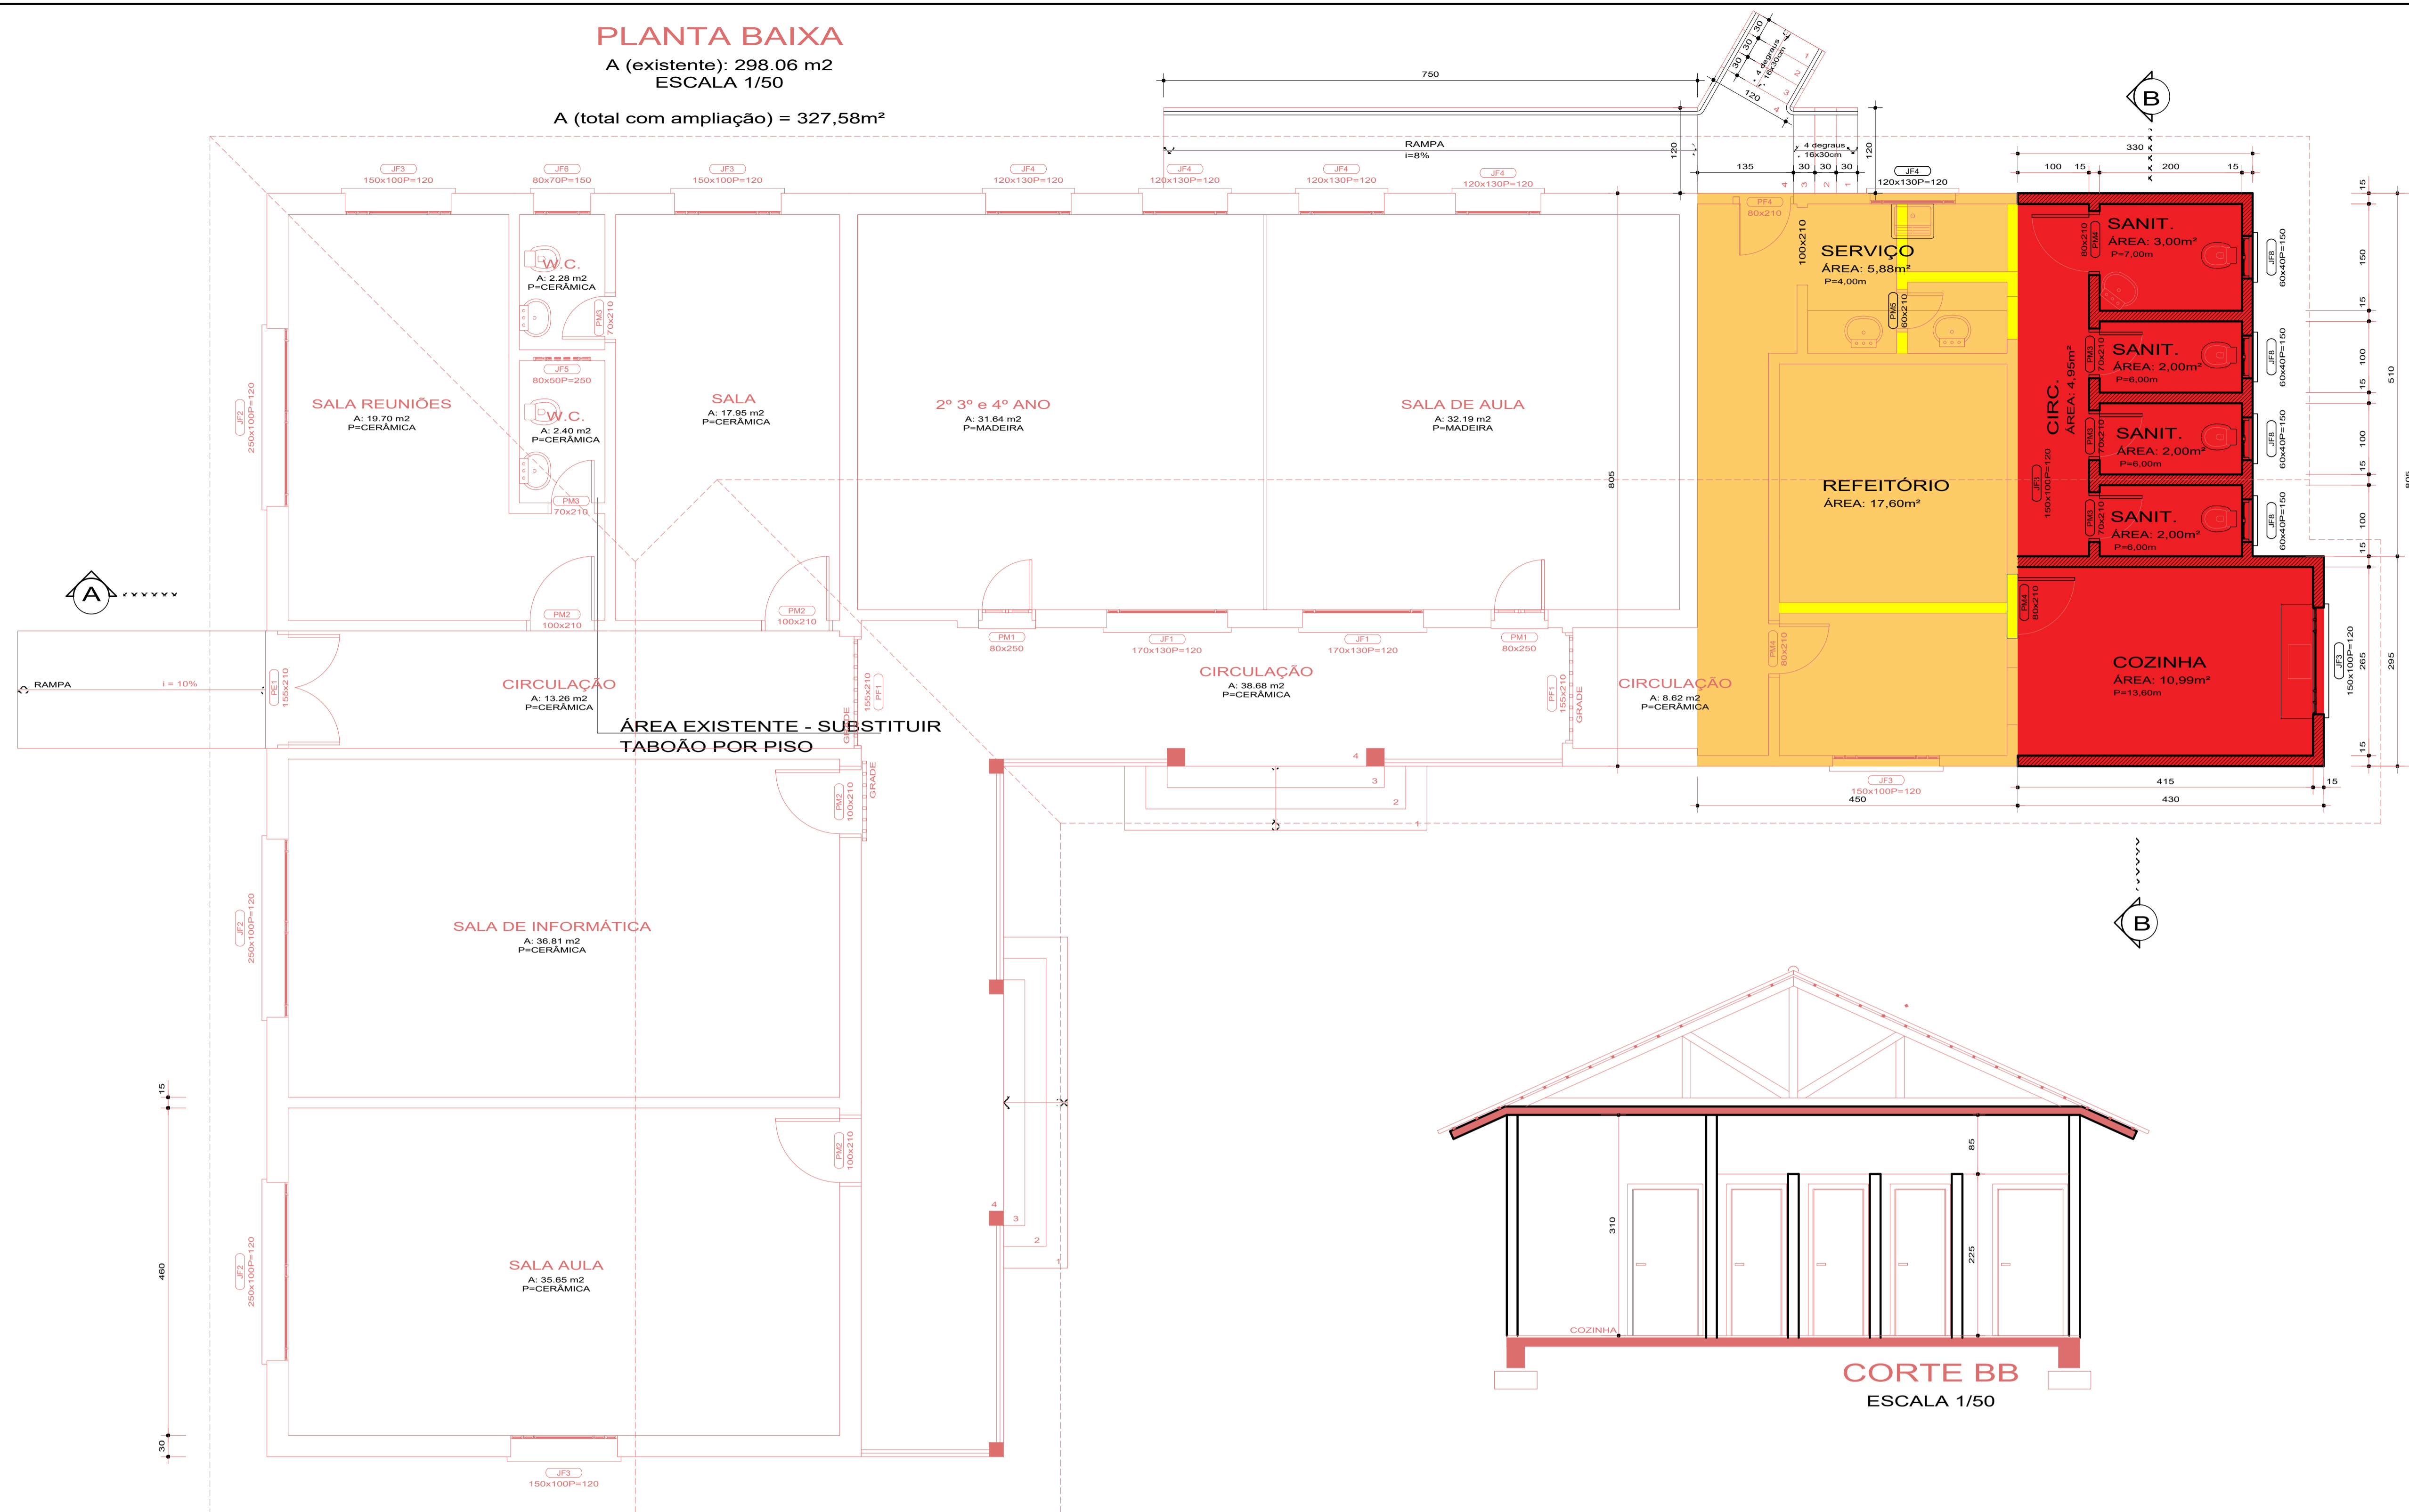

- área de intervenção (reforma) 36,23m²
- Ampliação 29,52m²
- paredes a demolir
- paredes a construir

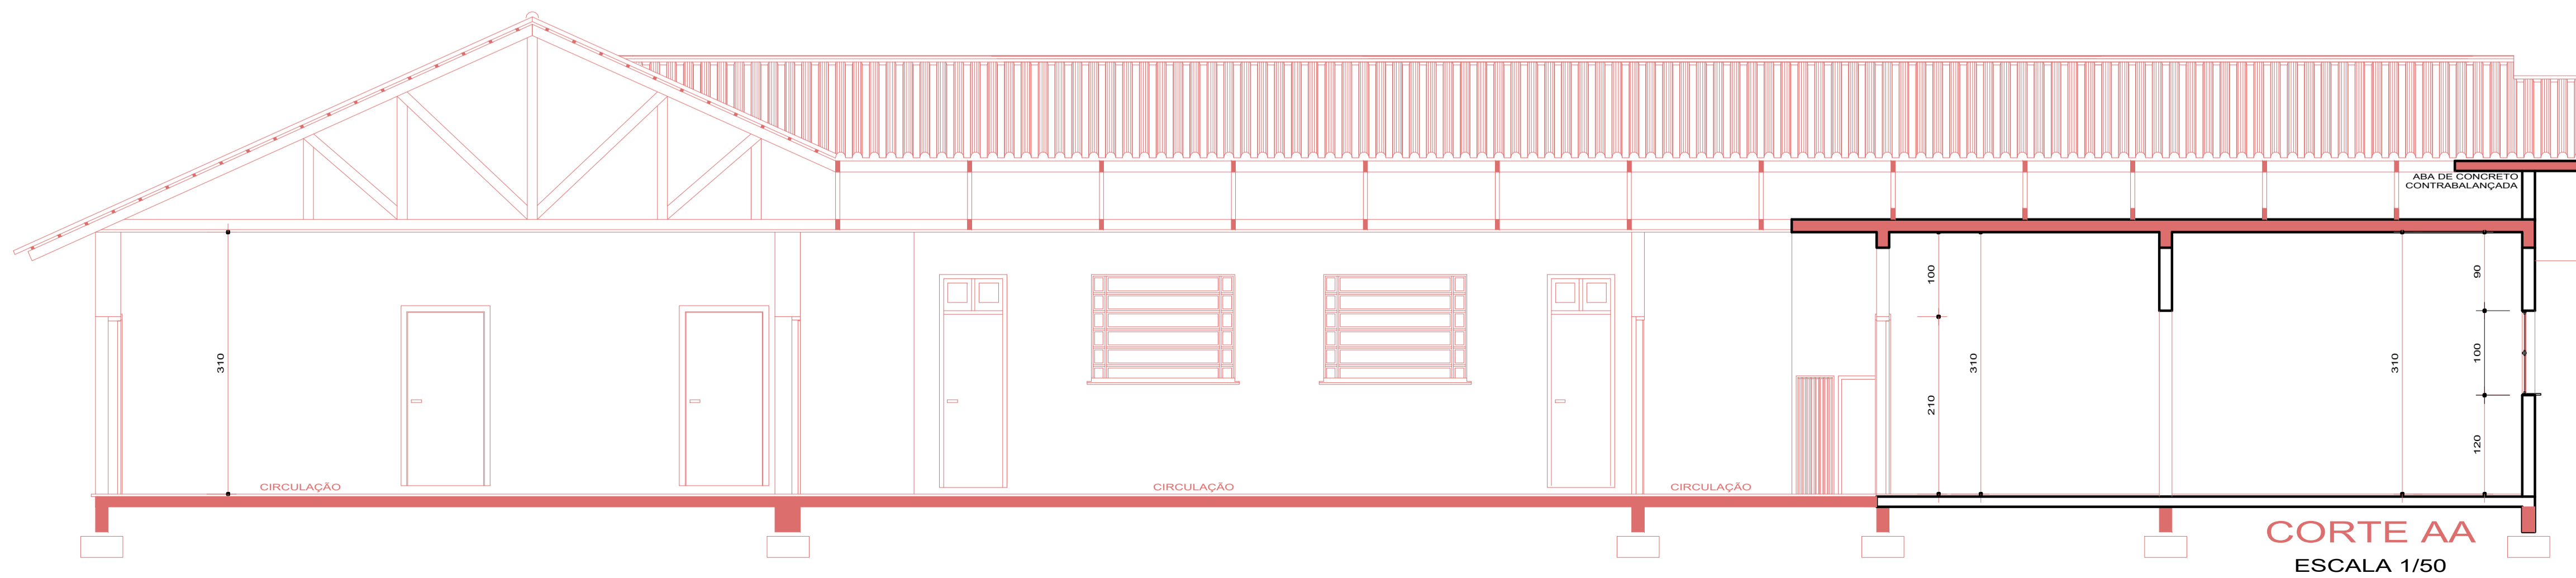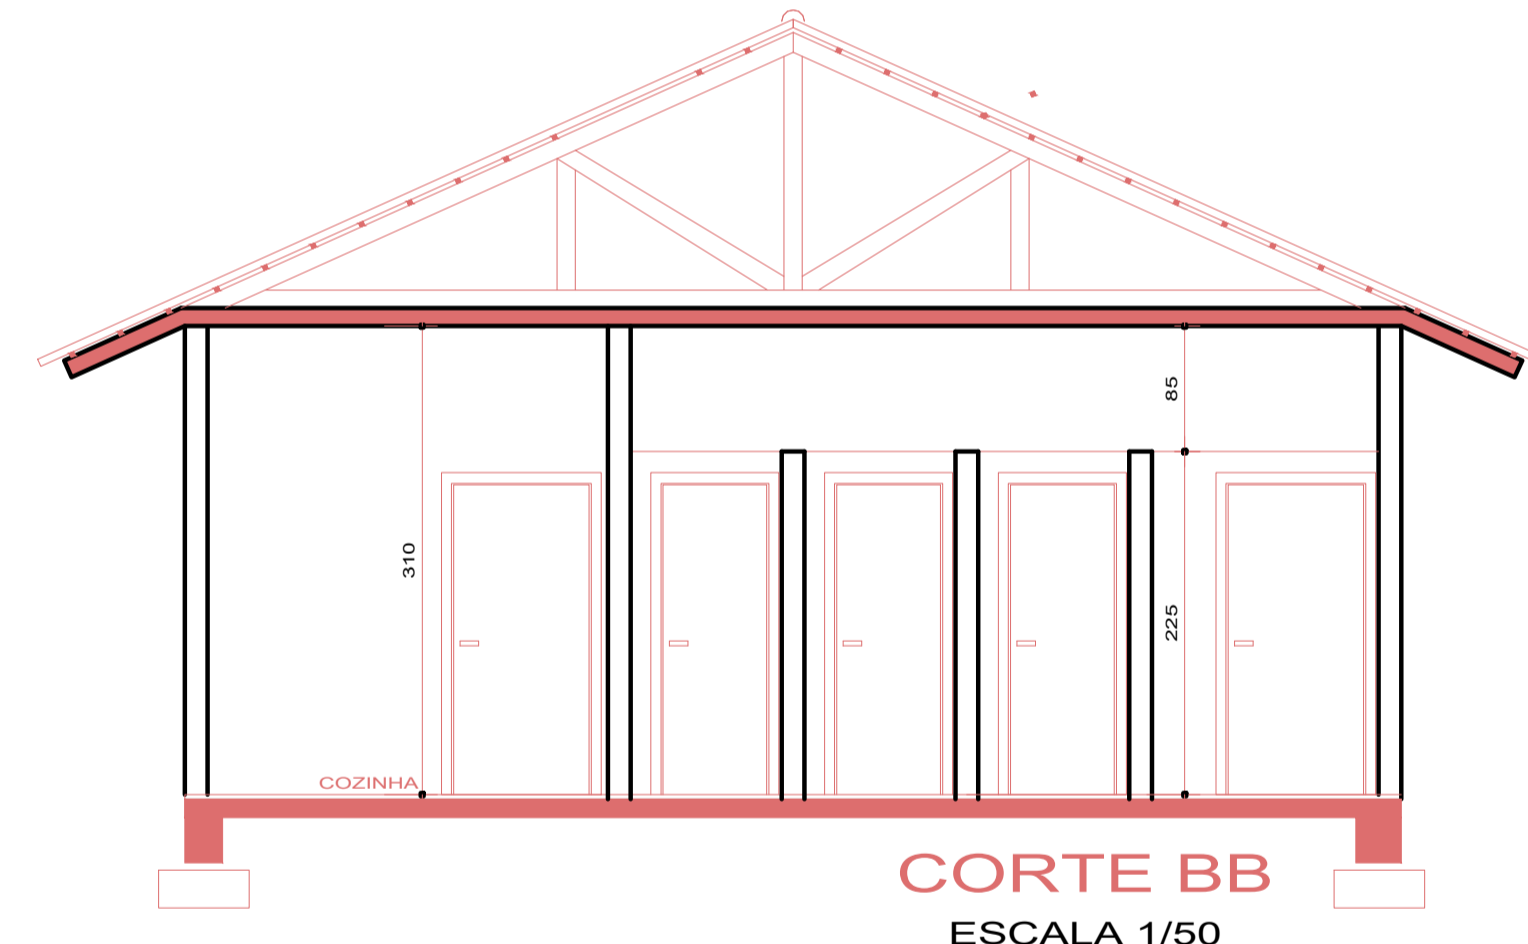

PREFEITURA MUNICIPAL DE CRUZEIRO DO SUL SECRETARIA DO PLANEJAMENTO		
Obra ESCOLA SÃO FELIPE		
Planta PLANTA BAIXA - ARQUITETÔNICO		
Desenho Carlos Alberto Persch Eng. Civil - CREA 124388-D	Data LUMA	Prancho João Henrique Dullius Peleto Municipal Área a construir 29,51m ²
		A01