


Chegada para todas as corridas

Largada 100m

Largada 110m

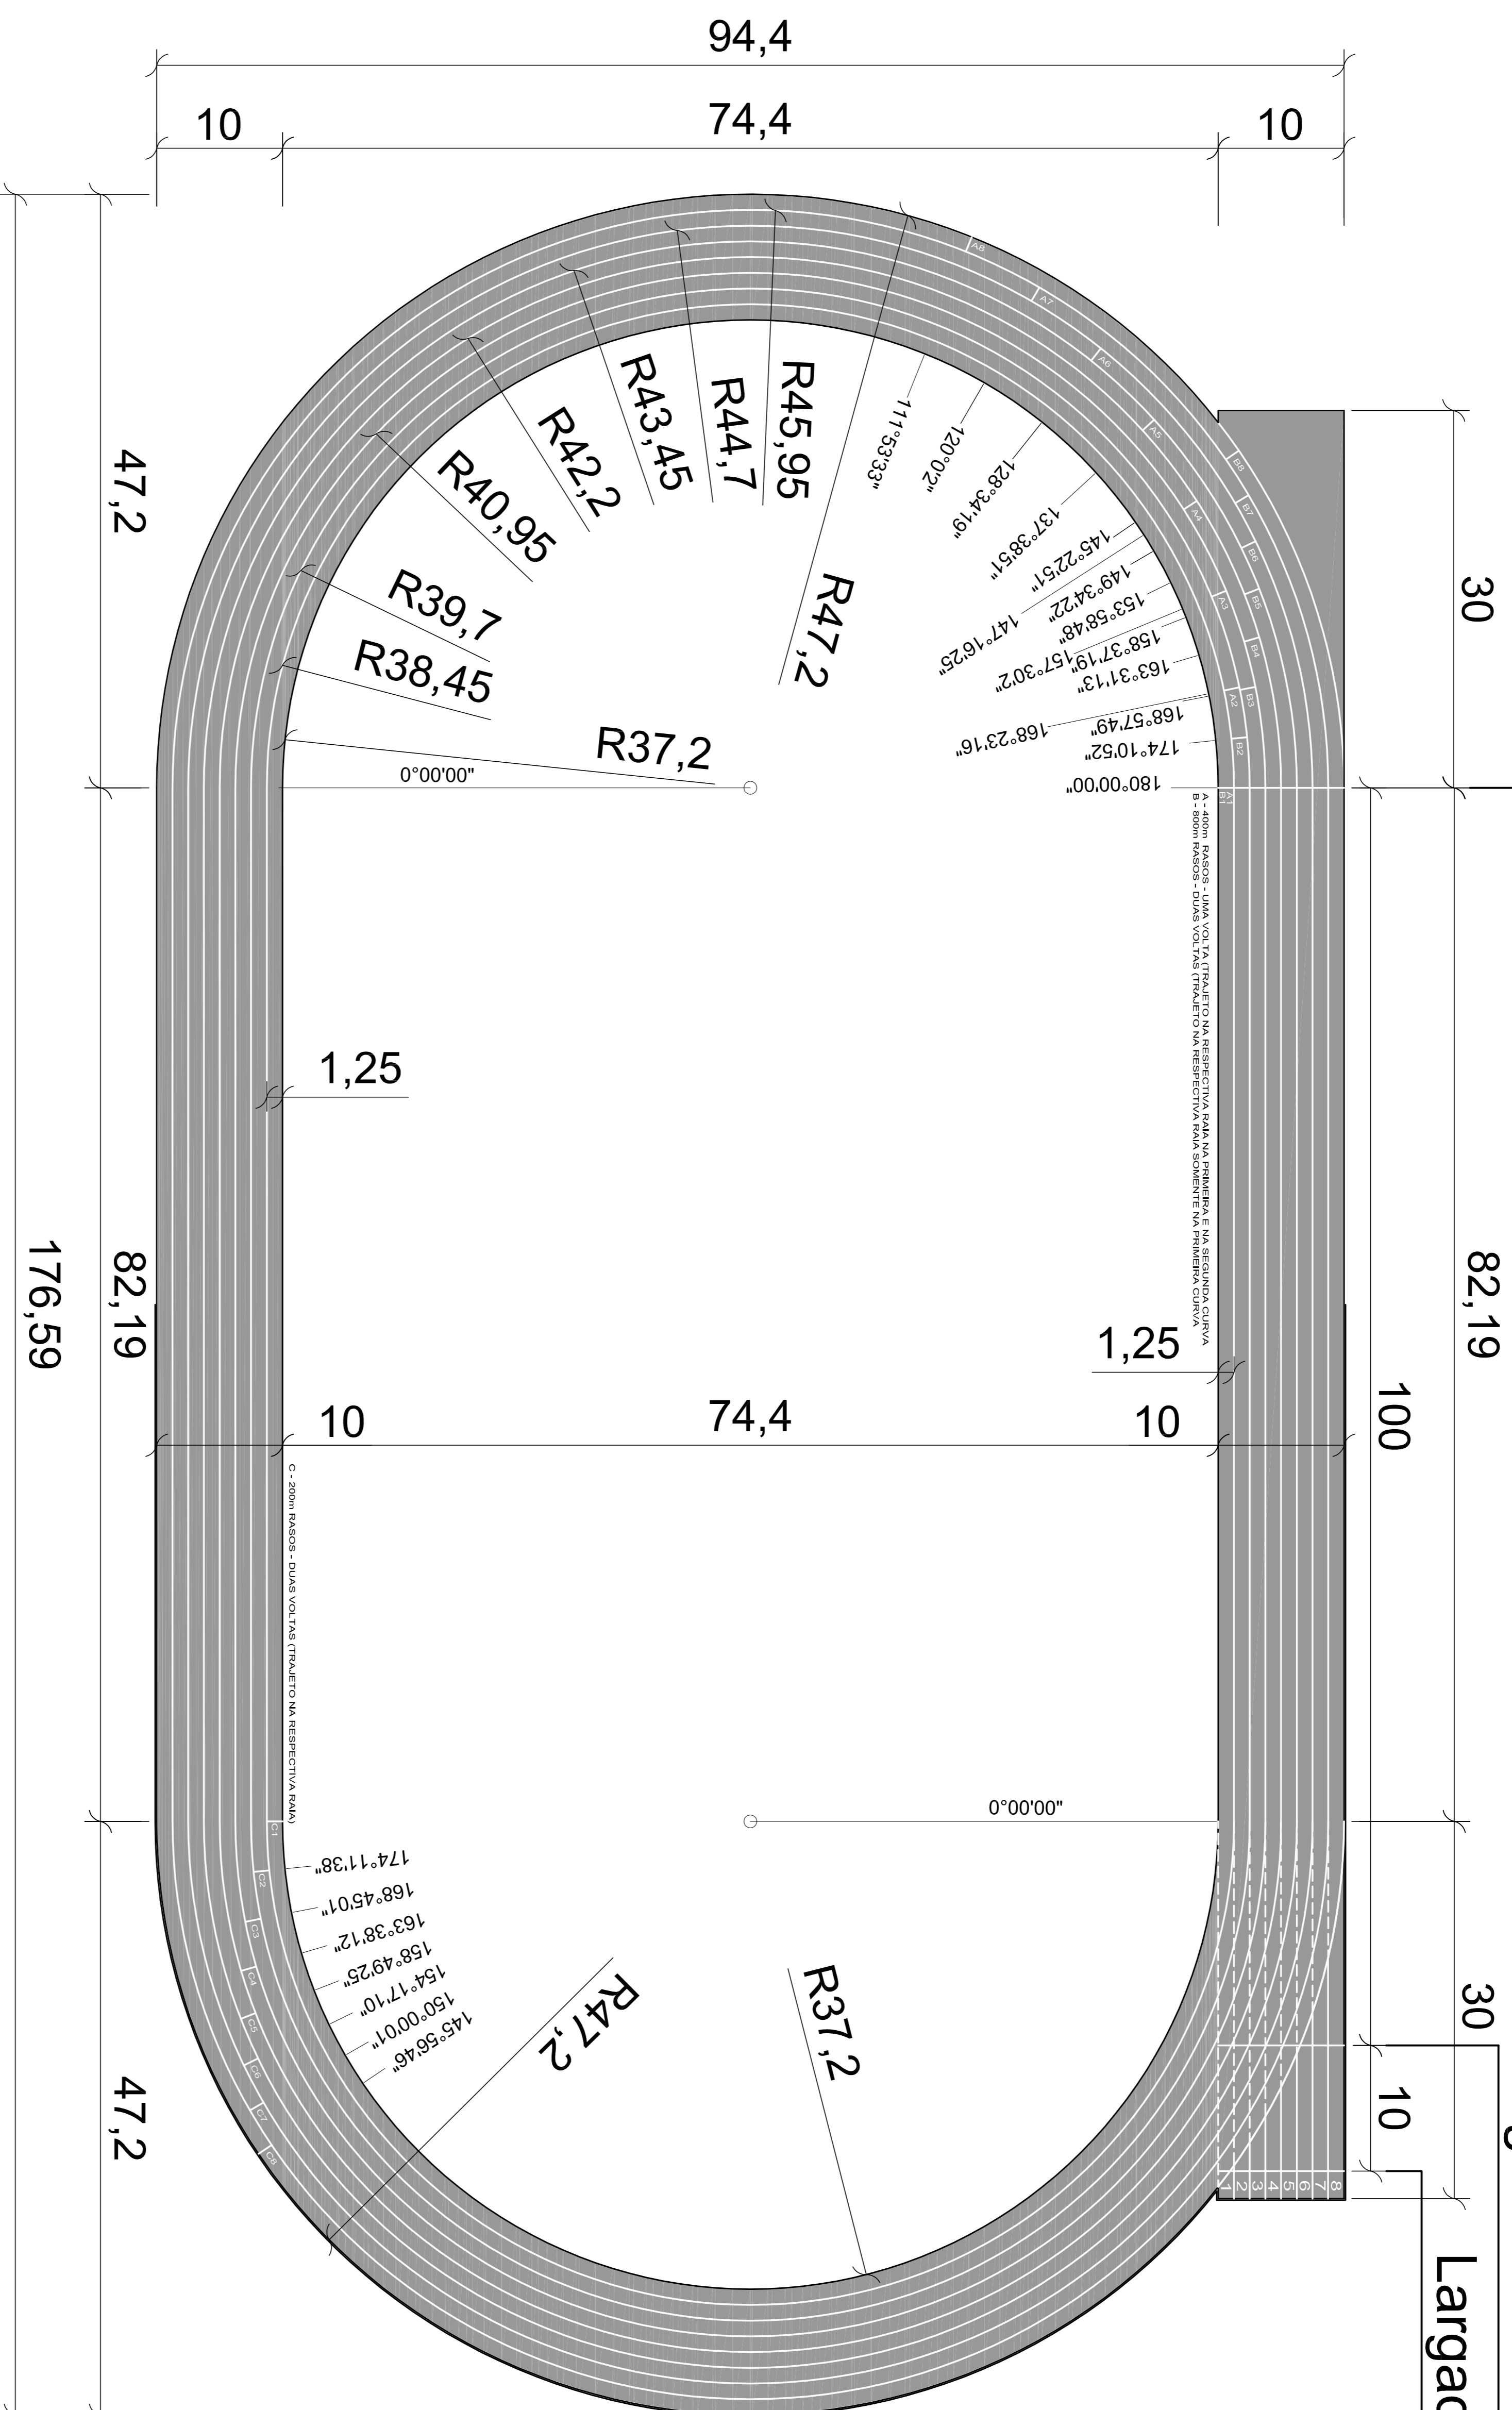

PISTA DE ATLETISMO

PLANTA BAIXA

ÁREA = 4.499,00 m²
 ESCALA 1:300

PREFEITURA MUNICIPAL DE CRUZEIRO DO SUL
 SETOR DE ENGENHARIA

PAVIMENTAÇÃO DA PISTA DE ATLETISMO
 PLANTA DE DEMARCAÇÃO

| | | | | | | | |
|---------------|--|----------|--|------|-------------------------|---------|----|
| Elaborado por | Carlos Alberto Paschi Eng. Civil - CREM 22558-D | Projeto | João Henrique Dullius Projeto Municipal | Área | 4.499,00 m ² | Projeto | 02 |
| Executado por | Carlos | Material | pista atlélica | | | | |
| Execução | NOVEMBRO /2021 | | | | | | |

