

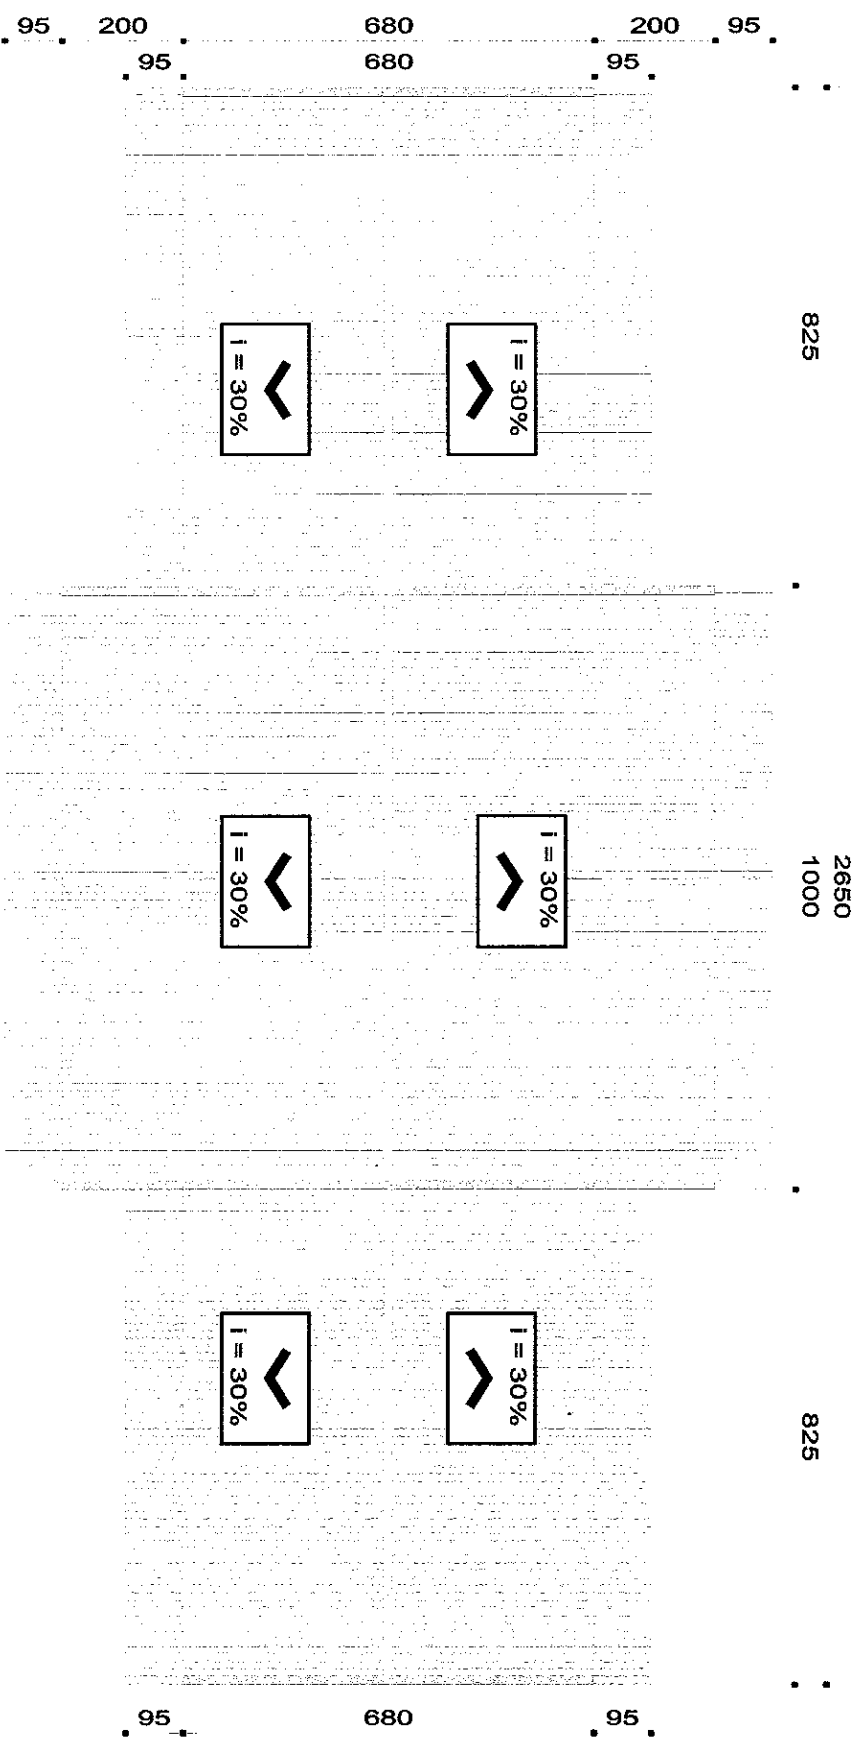


# DETALHAMENTO FIXAÇÃO

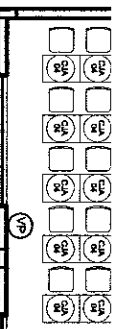

## PLANTA DE COBERTURA

A: 270,55 m<sup>2</sup>  
ESCALA 1/50

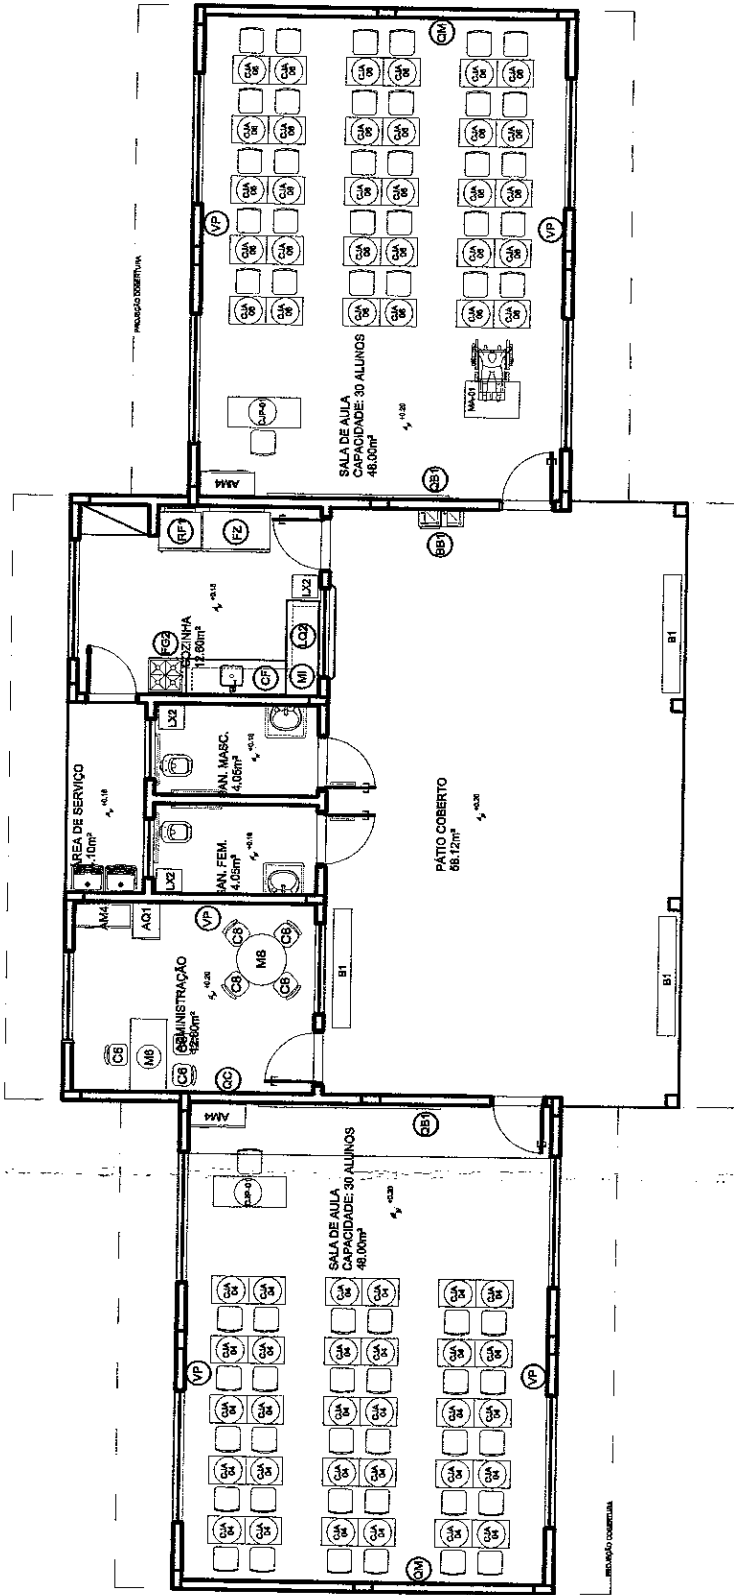

# PLANTA BAIXA

A: 205.07 m<sup>2</sup>  
 ESCALA 1/50

PREFEITURA MUNICIPAL DE CRUZEIRO DO SUL  
 SECRETARIA DO PLANEJAMENTO

OBRA: SUBSTITUIÇÃO DO TELhado EMEF VINTE E CINCO DE JULHO

Obra

825

95

889

