


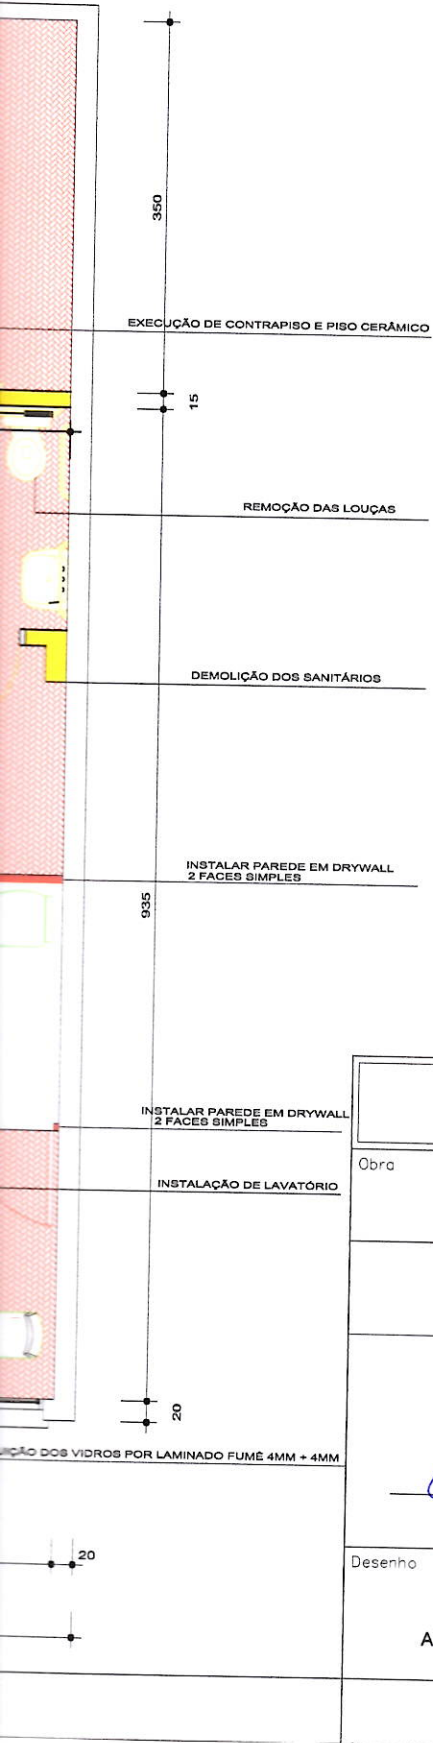

...ÇÃO DAS JANELAS DO SANITÁRIO

PAVTO. INFERIOR PLANTA BAIXA

ESCALA 1/50

- PAREDES EXISTENTES
- PAREDES A CONSTRUIR
- DEMOLIR OU RETIRAR
- MOBILIARIO NOVO OU RELOCADO



PREFEITURA MUNICIPAL DE CRUZEIRO DO SUL SECRETARIA DO PLANEJAMENTO			
Obra ADEQUAÇÃO DE LAYOUT FARMÁCIA CUIDAR + POSTO CLETO JOHNER RUA SANTA CATARINA , nº 295, CENTRO - CRUZEIRO DO SUL			
PLANTA DE IMPLANTAÇÃO REFORMA			Prancha A03
 Carlos Alberto Persch Eng. Civil - CREA 12498-D		João Henrique Dullius Prefeito Municipal	
Desenho Alessandra	Data MAIO/2022	Area 47,29 m2	