
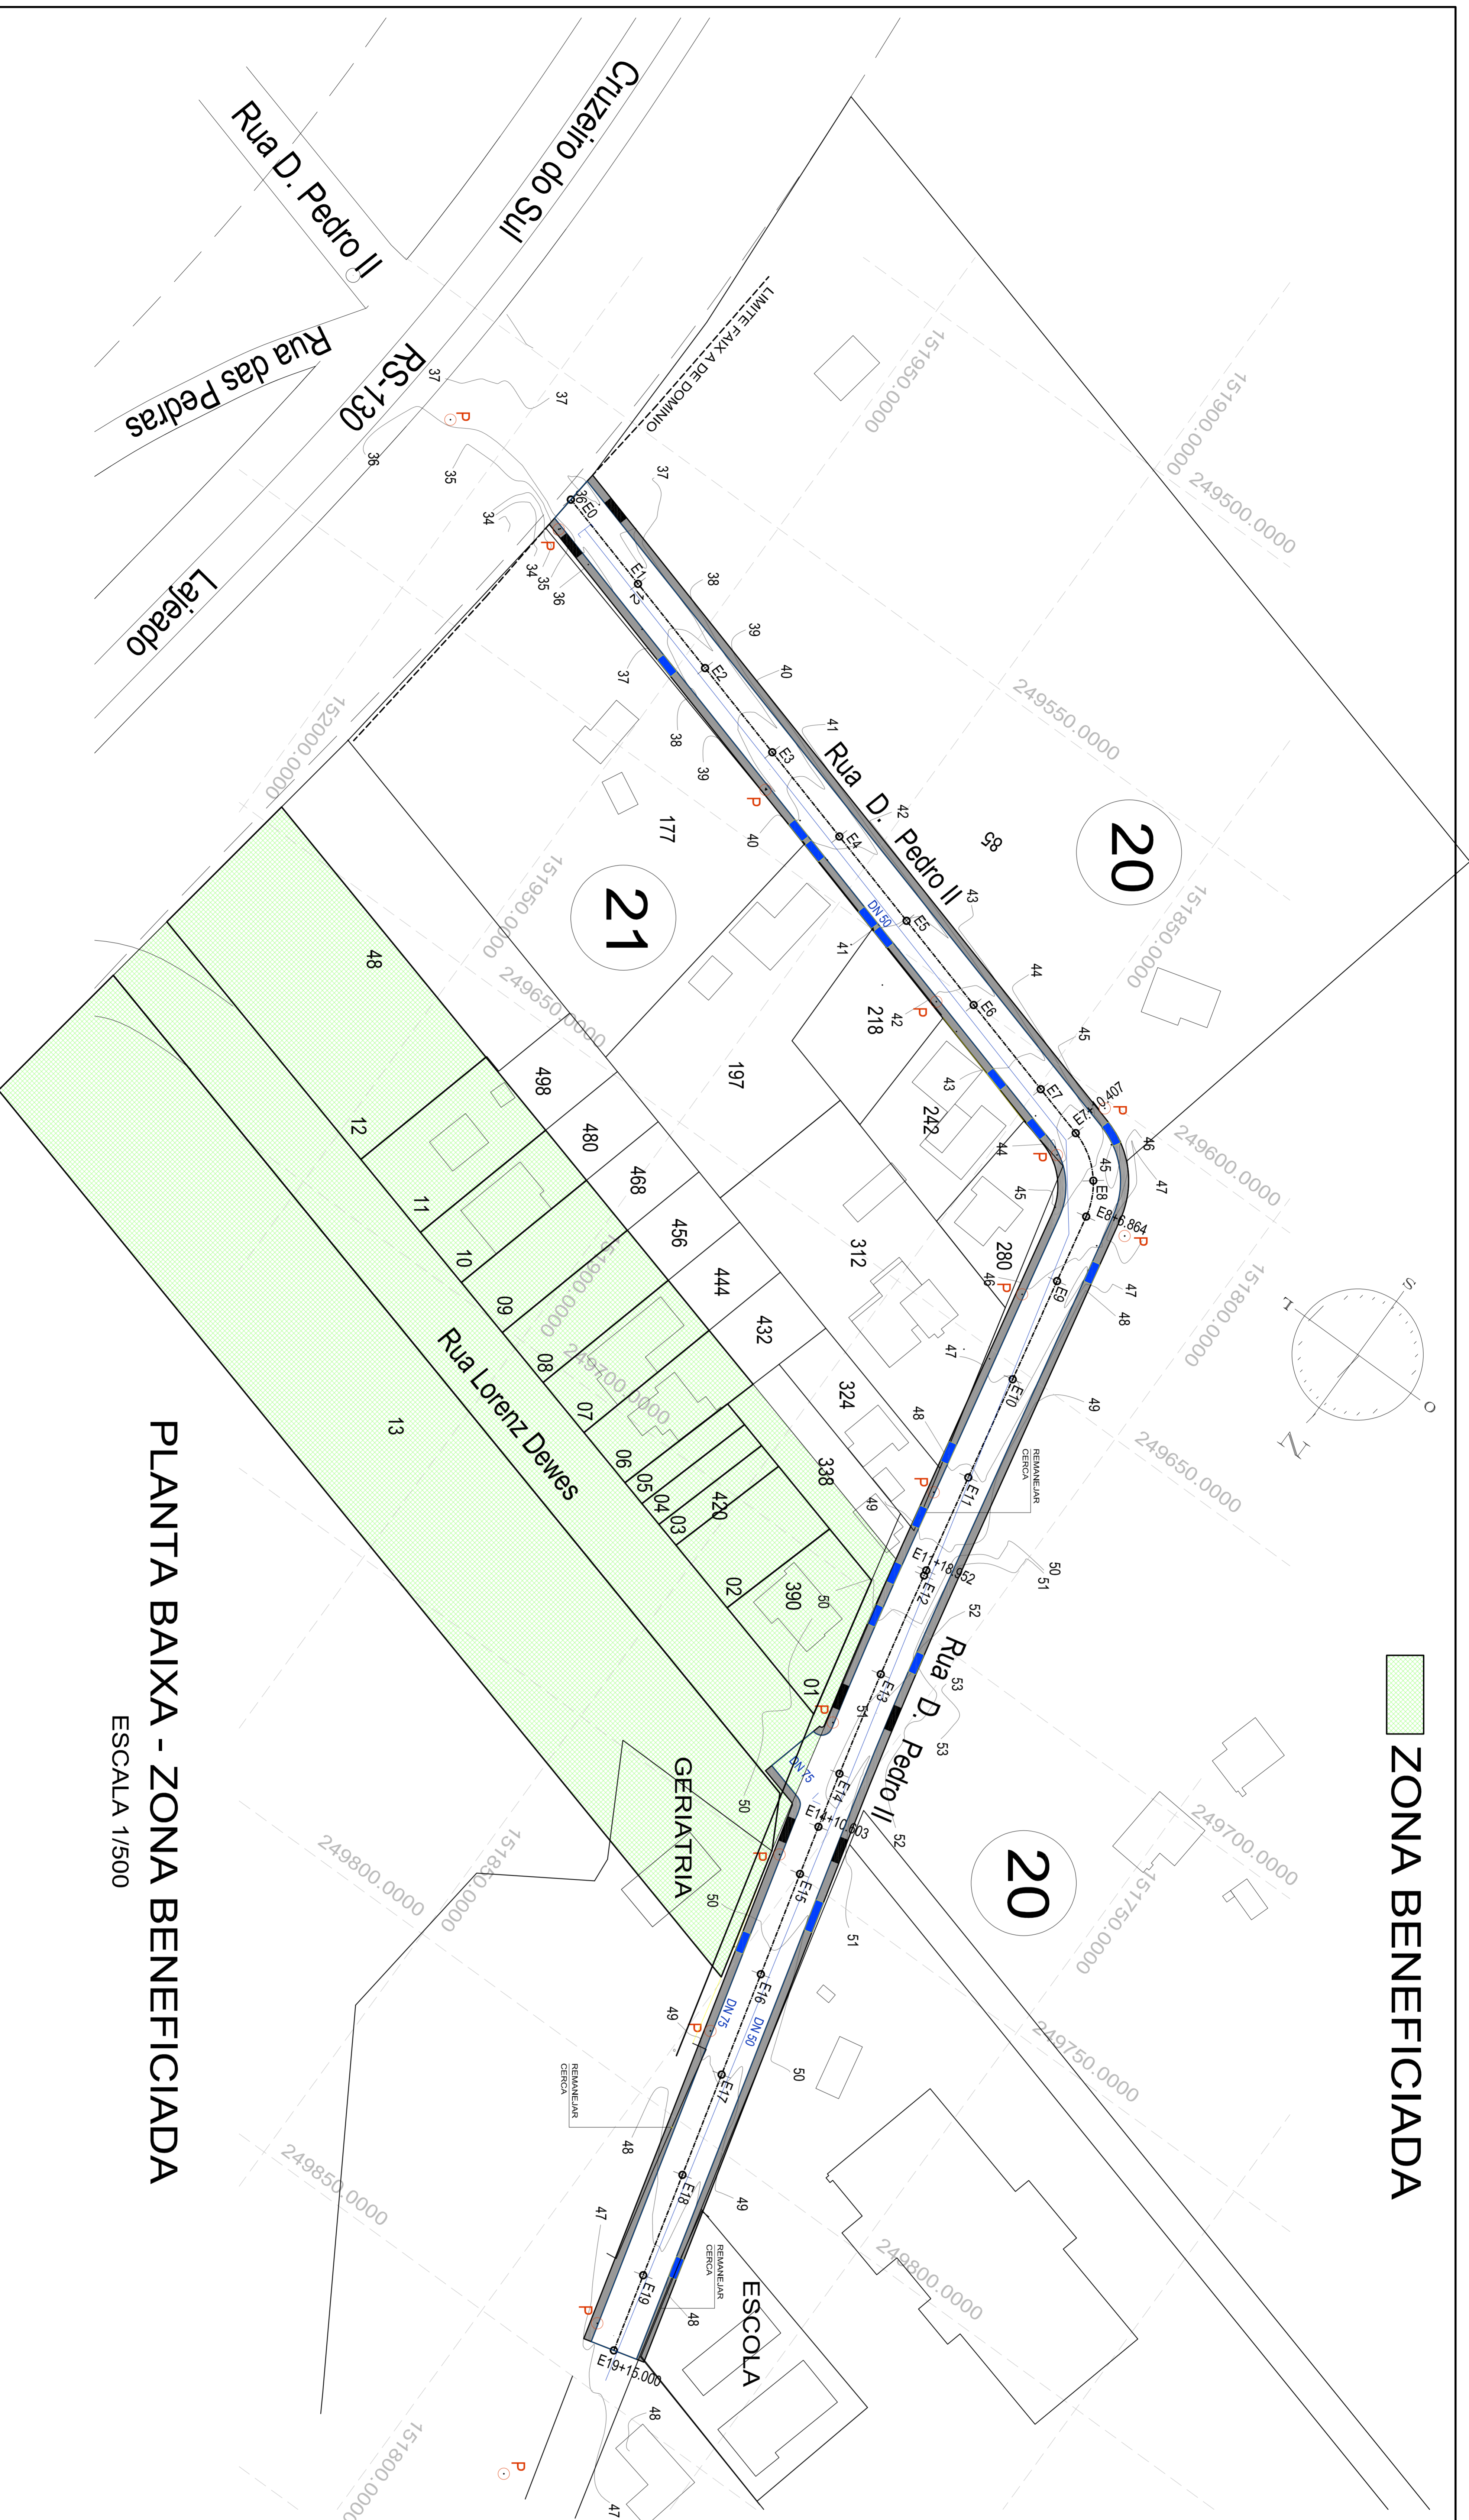


 ZONA BENEFICIADA

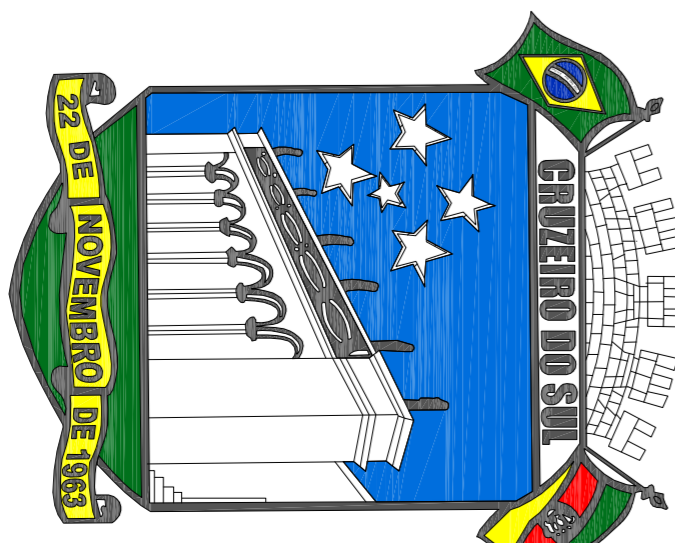

**PLANTA BAIXA - ZONA BENEFICIADA**  
 ESCALA 1/500

<p>PREFEITURA MUNICIPAL DE CRUZEIRO DO SUL          SECRETARIA DO PLANEJAMENTO</p>		
<p>Dir:º          PAVIMENTAÇÃO RUAL LORENZ DEWES          TRECHO - ENTRE A RS 130 E RUA DOM PEDRO II - 198,00m</p>		
<p>CONTRIBUIÇÃO DE MELHORIA - ZONA BENEFICIADA</p>		
<p>Desenho          Carlos Garson</p>	<p>Data          DEZEMBRO DE 2023</p>	<p>Área de pavimentação:          1.782,00m²</p>
<p>Proj:º          Carlos Alberto Persch          Eng. Civil - CREA 124392/20</p>		<p>Proj:º          JOÃO HENRIQUE DULLIUS          Prefeito Municipal</p>
<p>Proj:º  </p>		<p>Proj:º  <b>M01</b></p>