




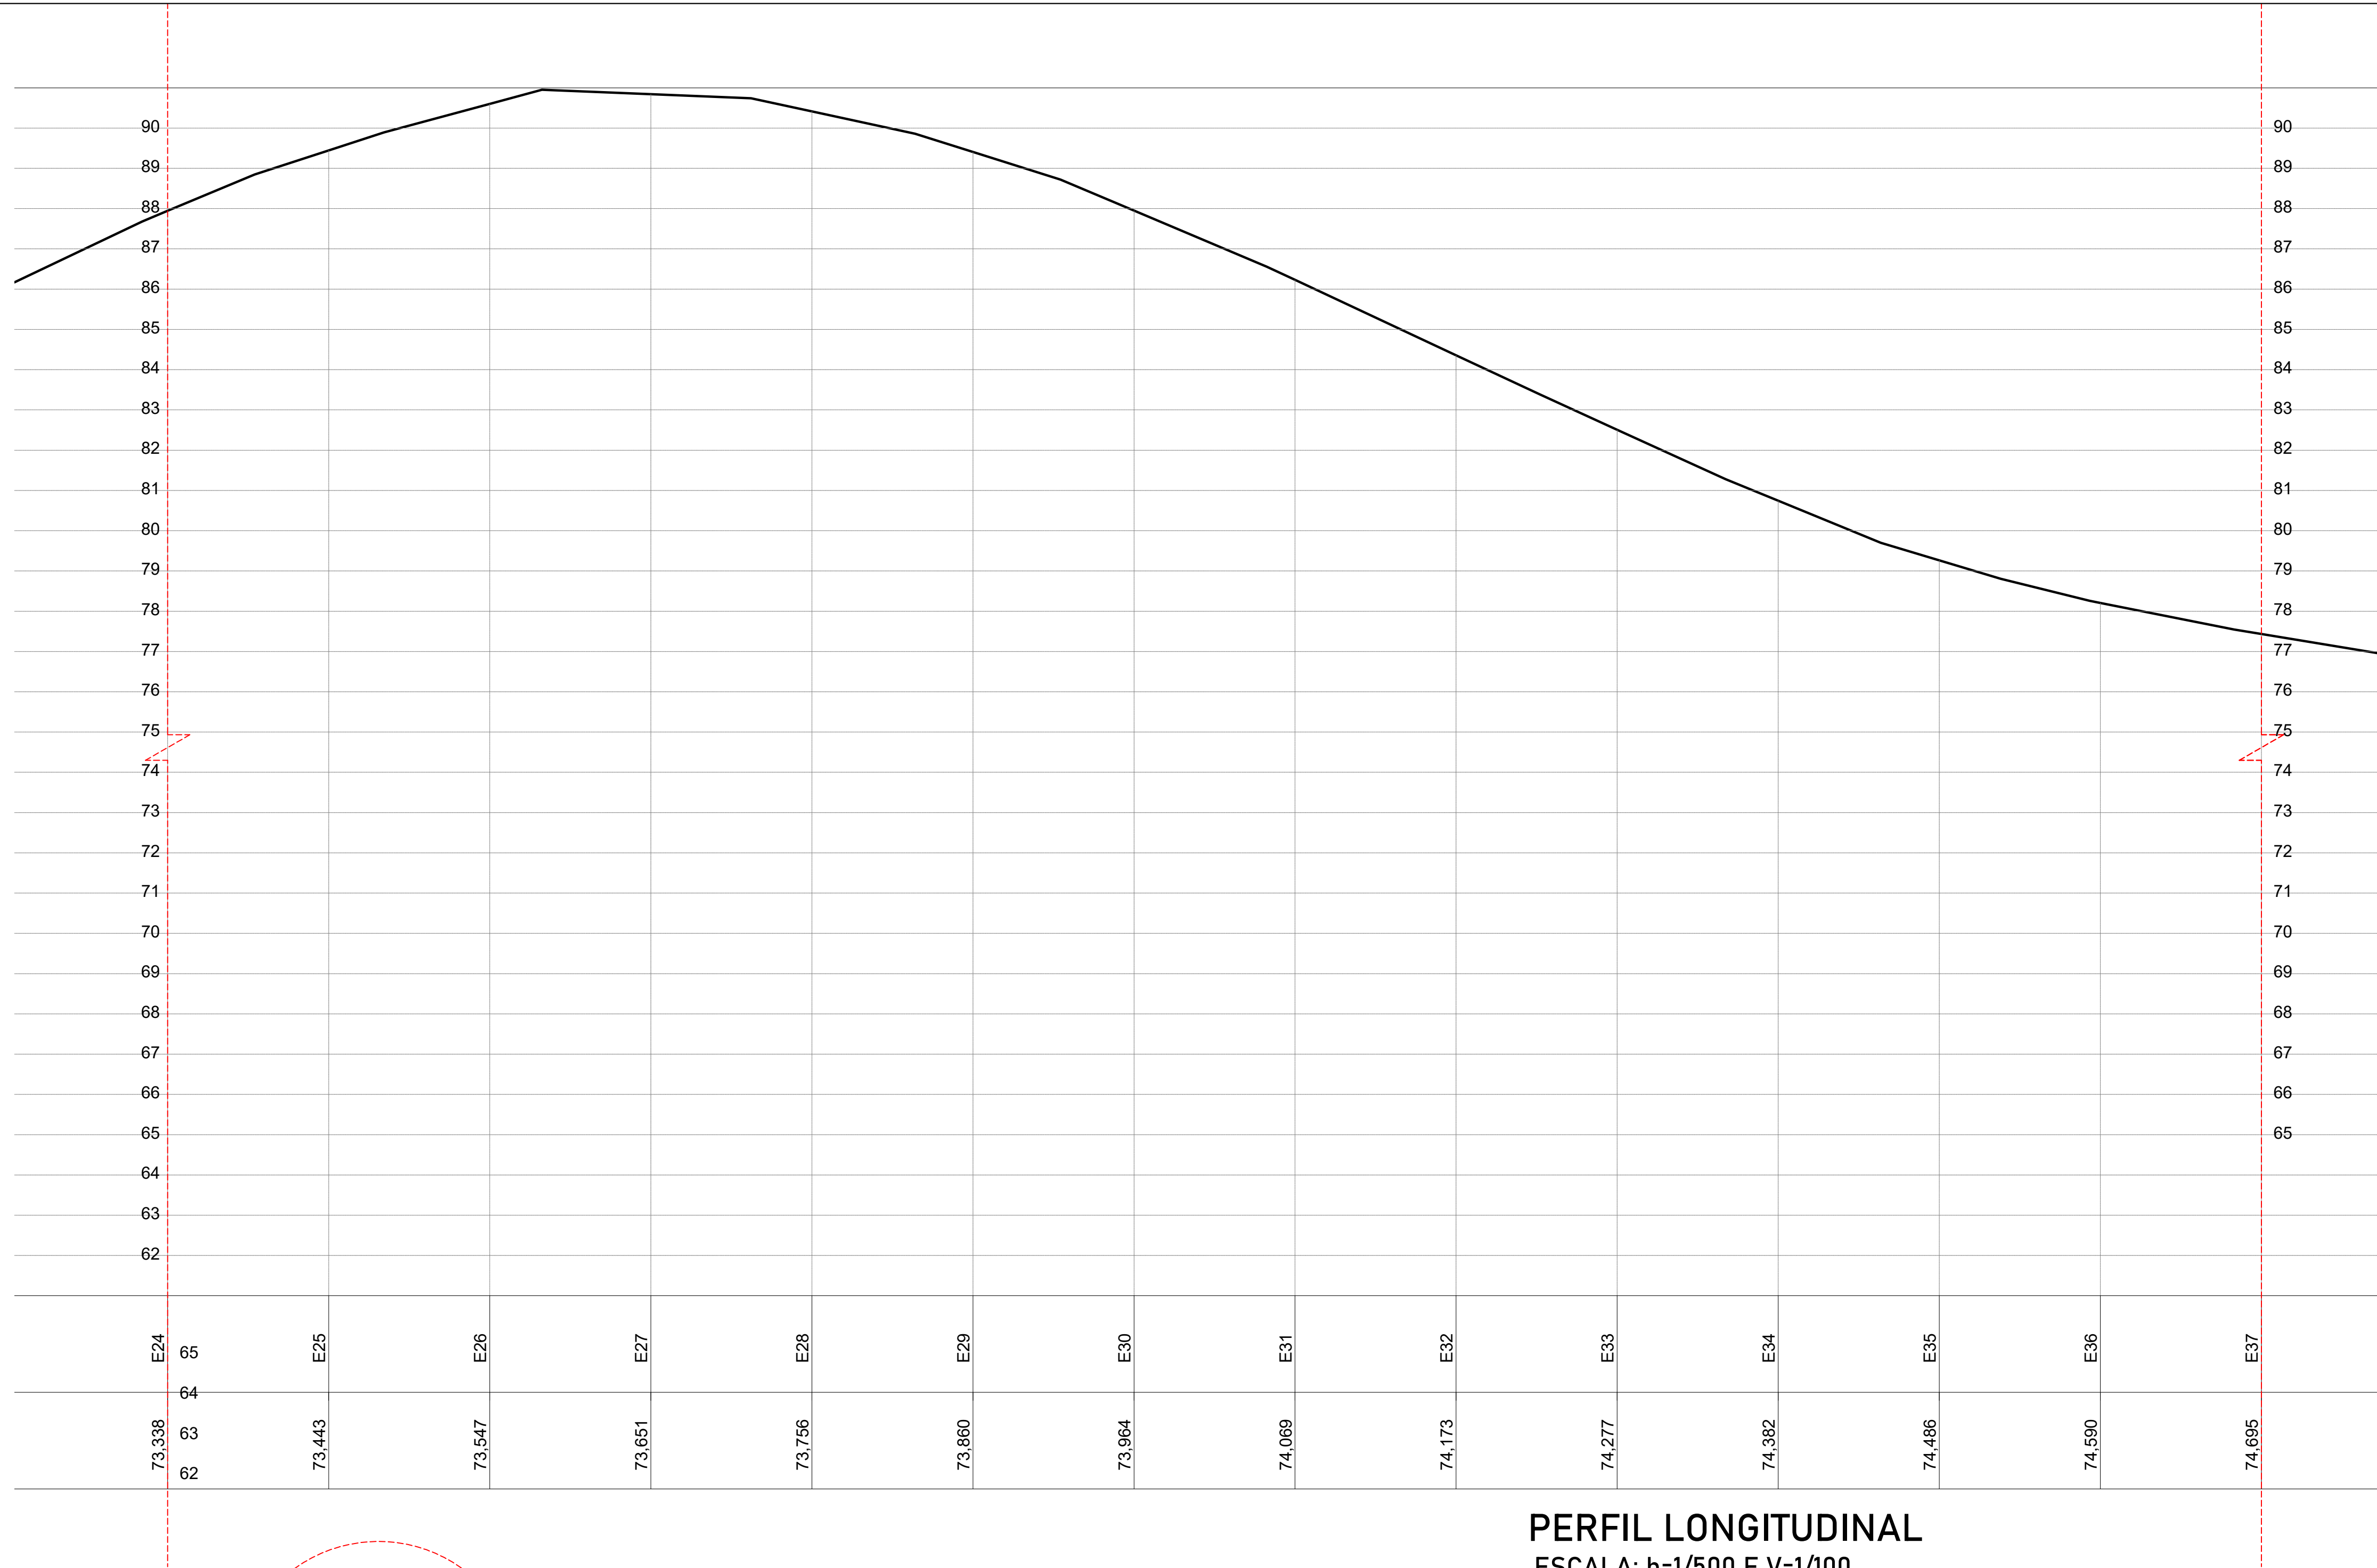


PERFIL LONGITUDINAL
ESCALA: h=1/500 E V=1/100

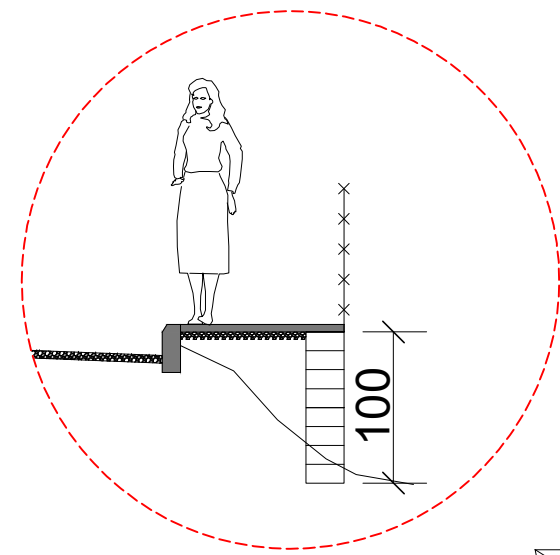


DETALHE MURO ARRIMO
ESTACA 27+7m ATÉ 28+15m
ESCALA: 1/100

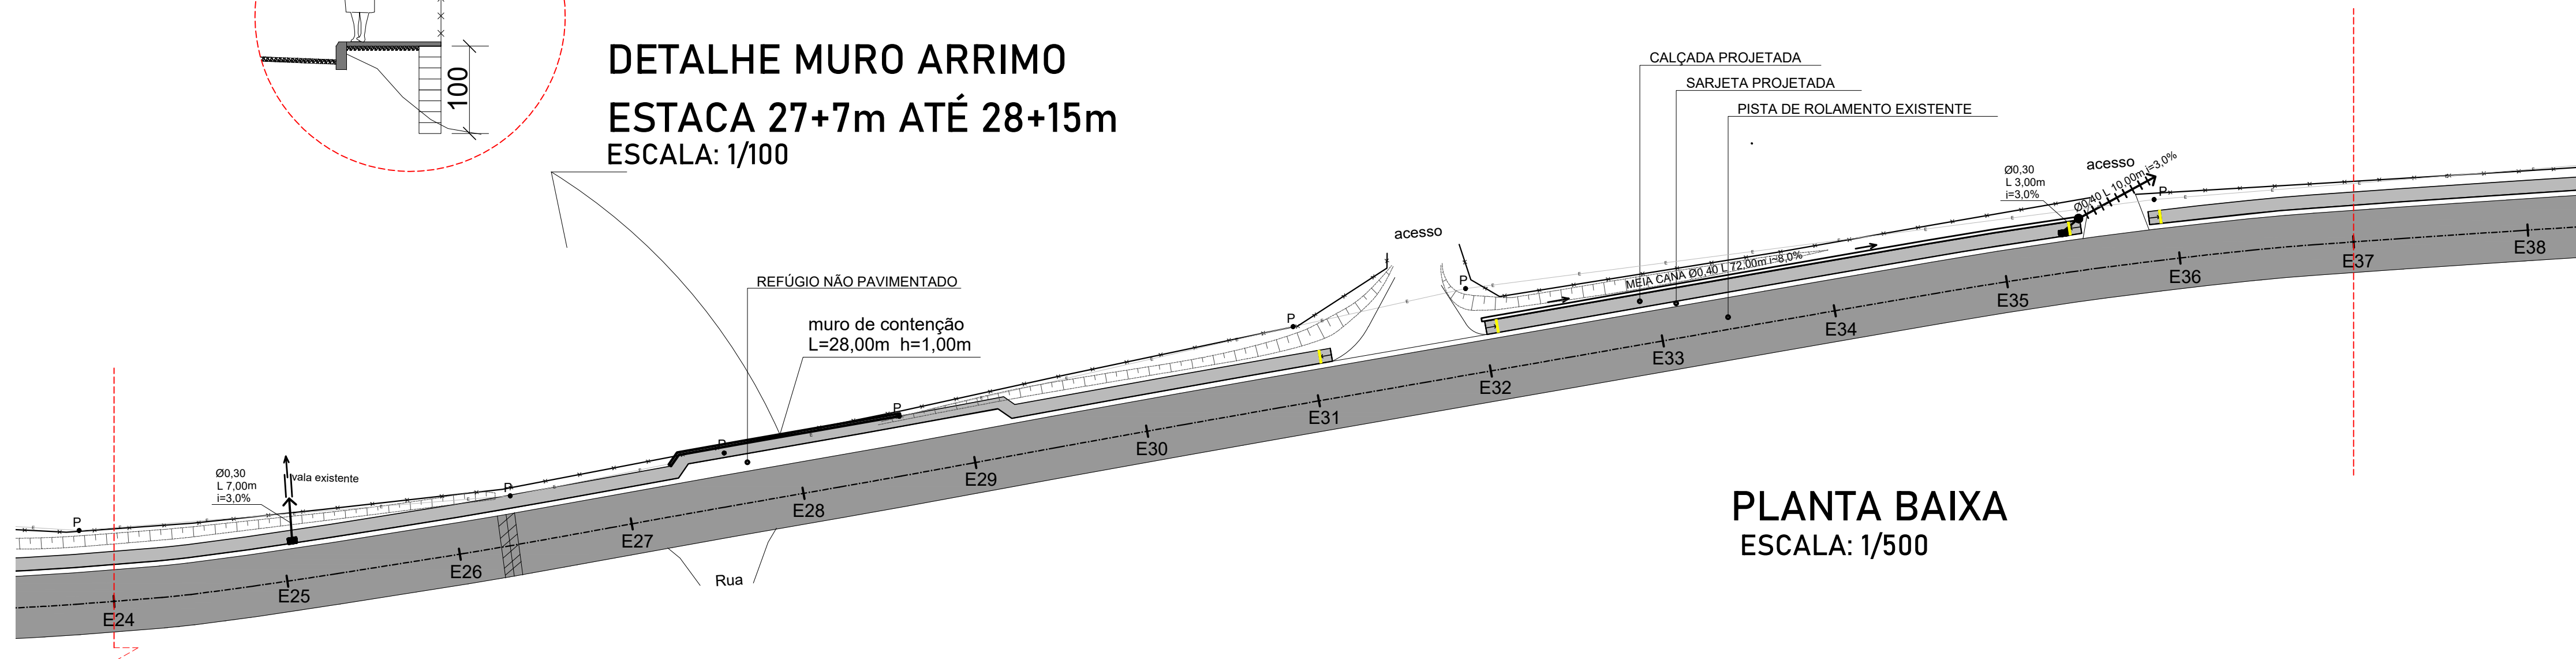

PLANTA BAIXA
ESCALA: 1/500

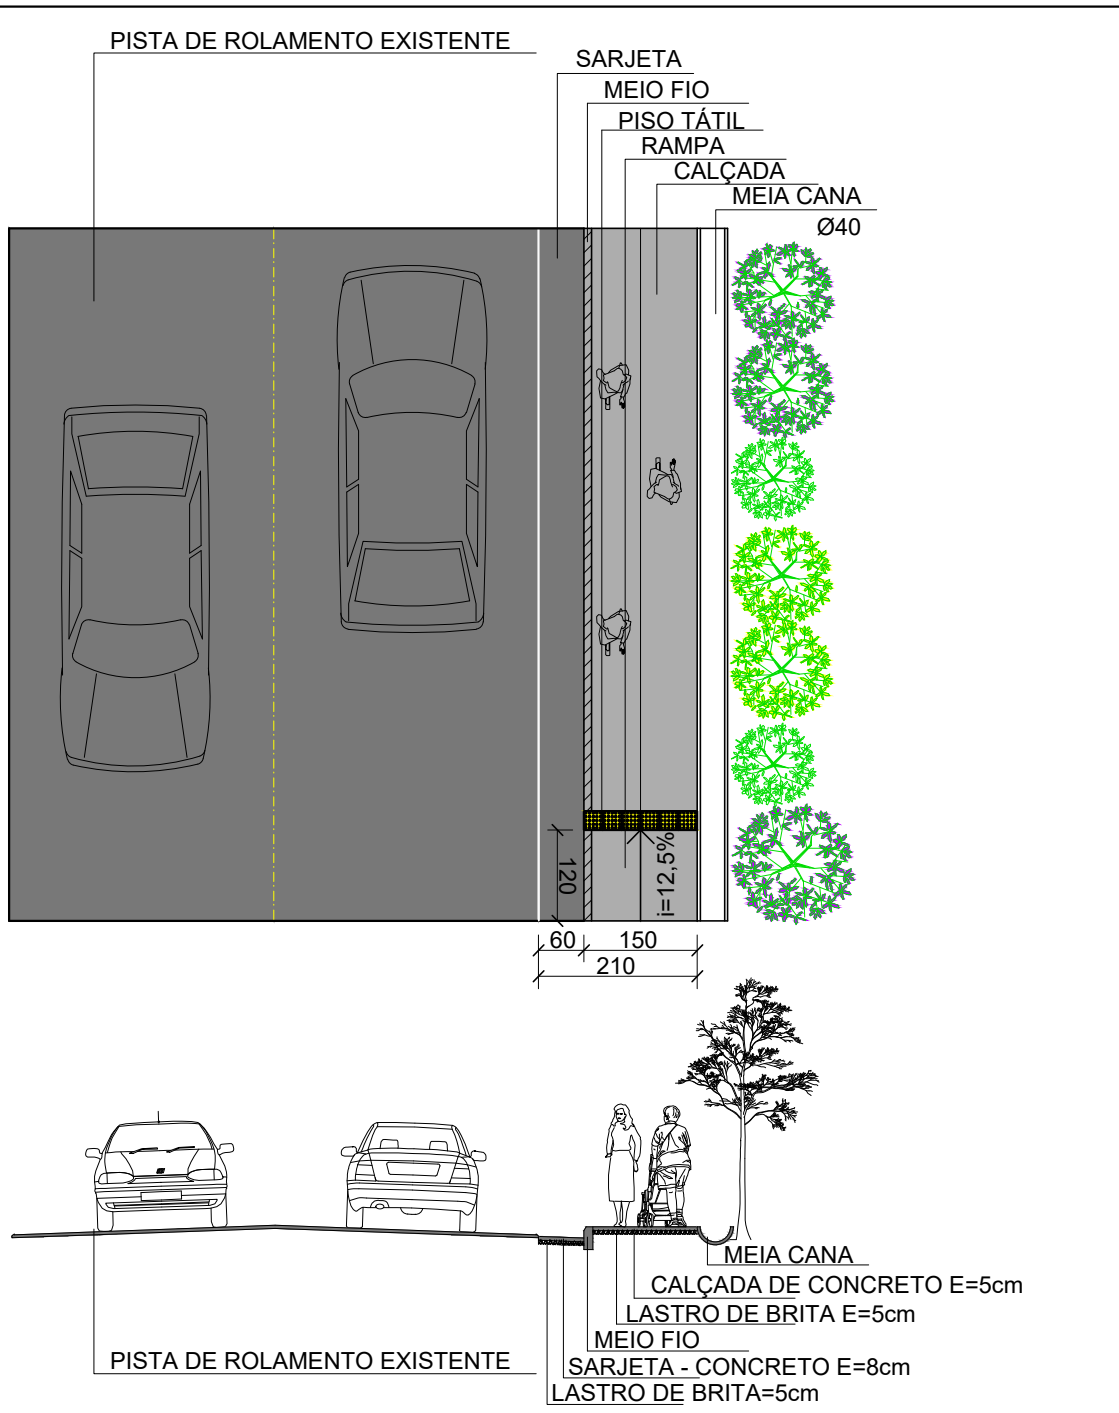

SEÇÃO TIPO PADRÃO
ESCALA: 1/100

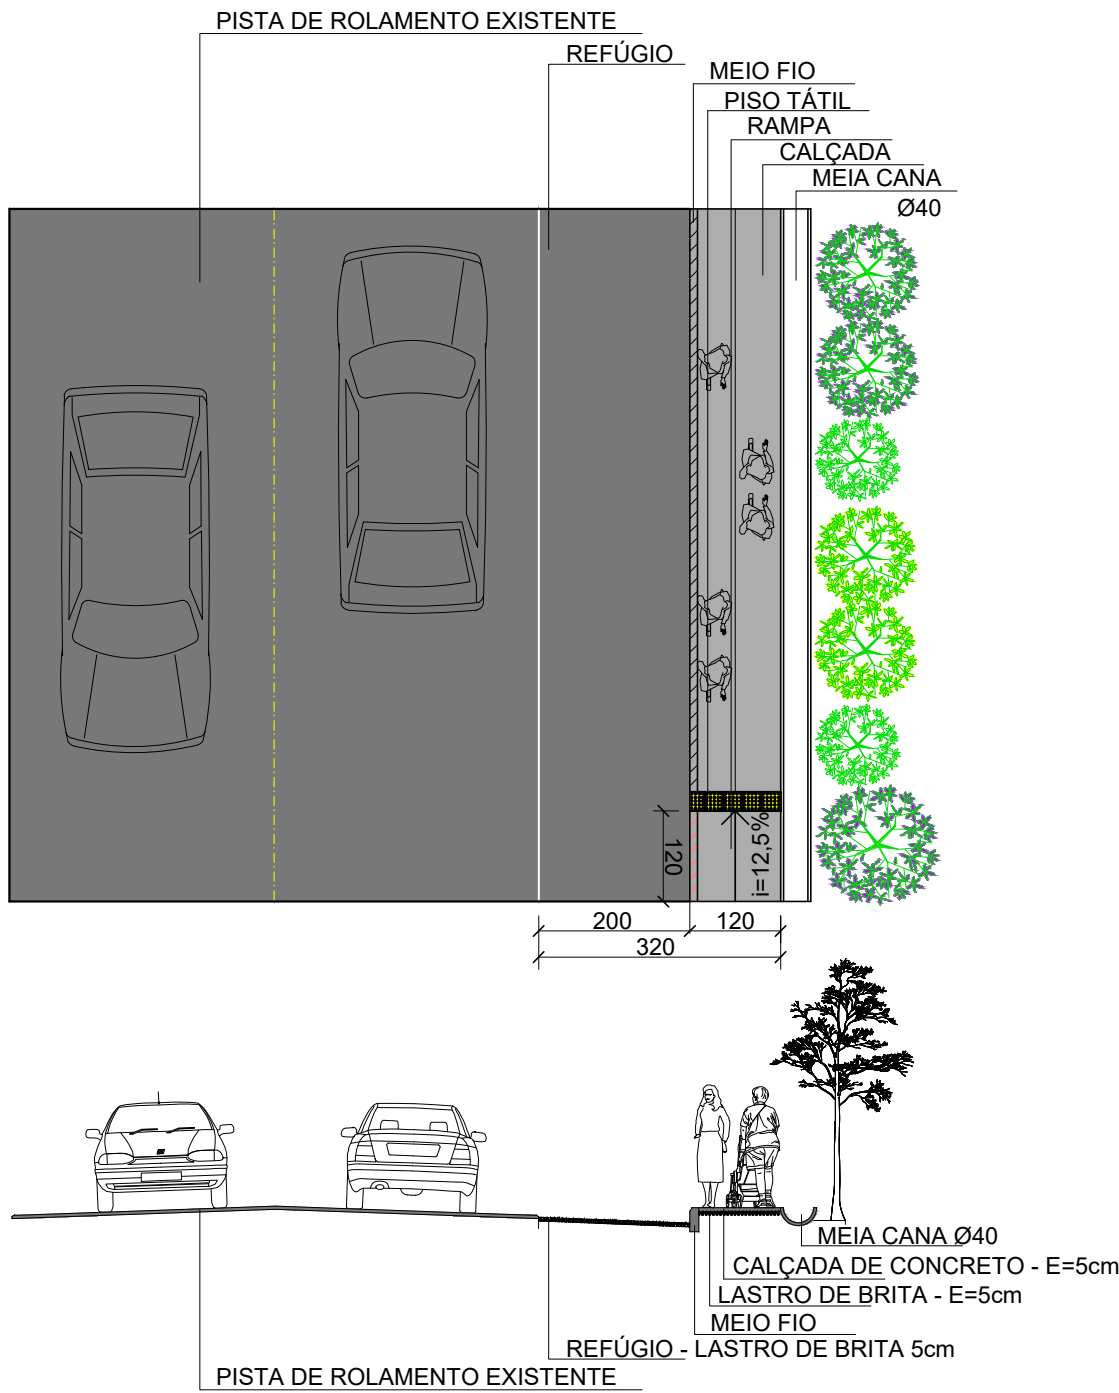

SEÇÃO TIPO REFÚGIO
ESCALA: 1/100

PREFEITURA MUNICIPAL DE CRUZEIRO DO SUL SECRETARIA DO PLANEJAMENTO		
Obra: QUALIFICAÇÃO VIÁRIA NO PERÍMETRO URBANO DO MUNICÍPIO RUA FREDERICO GERMANO HAENSSGEN		
PLANTA BAIXA E PERFIL LONGITUDINAL - TRECHO 3		
Luma Camila Mallmann Arquiteta e Urbanista - Cau-A 93839-4		
Carlos Alberto Persch Eng. Civil - CREA 12498-D		João Henrique Dullius Prefeito Municipal
Desenho: Luma	Data: Agosto/2022	Área:

Prancha

04