ESTADO DO RIO GRANDE DO SUL

PREFEITURA MUNICIPAL DE CRUZEIRO DO SUL/RS

PROJETO DE PAVIMENTAÇÃO ASFÁLTICA

LOCAL: Linha Sítio - Rua da Escola

TRECHO: Da Rua da Igreja até 110m além

EXTENSÃO: 110,00 m

ÁREA: 781,59 m²

PROJETO DE ENGENHARIA

2021

LEGENDA :

MUNICÍPIO DE CRUZEIRO DO SUL	ELABORADO POR: RM Projetos e Serviços Técnicos Ltda — Rua Dona Rosália, 824 — Bairro Boa União - Estrela, RS — Tel: (51) 98031 0335 — 99025 0335 — e-mail:roquemuller topografia@gmail.com
TÍTULO: PROJETO DE ENGENHARIA PAVIMENTAÇÃO ASFÁLTICA	TIPO: SITUAÇÃO E LOCALIZAÇÃO
RESPONSÁVEL TÉCNICO: Eng. Civil Lorenzo Schnorr Fornari CREA RS247702	PROPRIETÁRIO: PREFEITURA MUNICIPAL DE CRUZEIRO DO SUL
LOCAL: LINHA SÍTIO - RUA DA ESCOLA	TRECHO: DA RUA DA IGREJA ATÉ 110M ALÉM
ÁREA: 110,00 m x 7,00 m = 770,00m² ; 11,59 m² (alargamentos) ; Área total: 781,59 m²	ESTADO: RS ; MUNICÍPIO: CRUZEIRO DO SUL ; REVISÃO: 00 ; ESCALA: SEM ESCALA ; ANO: 2021 ; PRANCHA: 01/08

PRANCHA A3 (420x297)

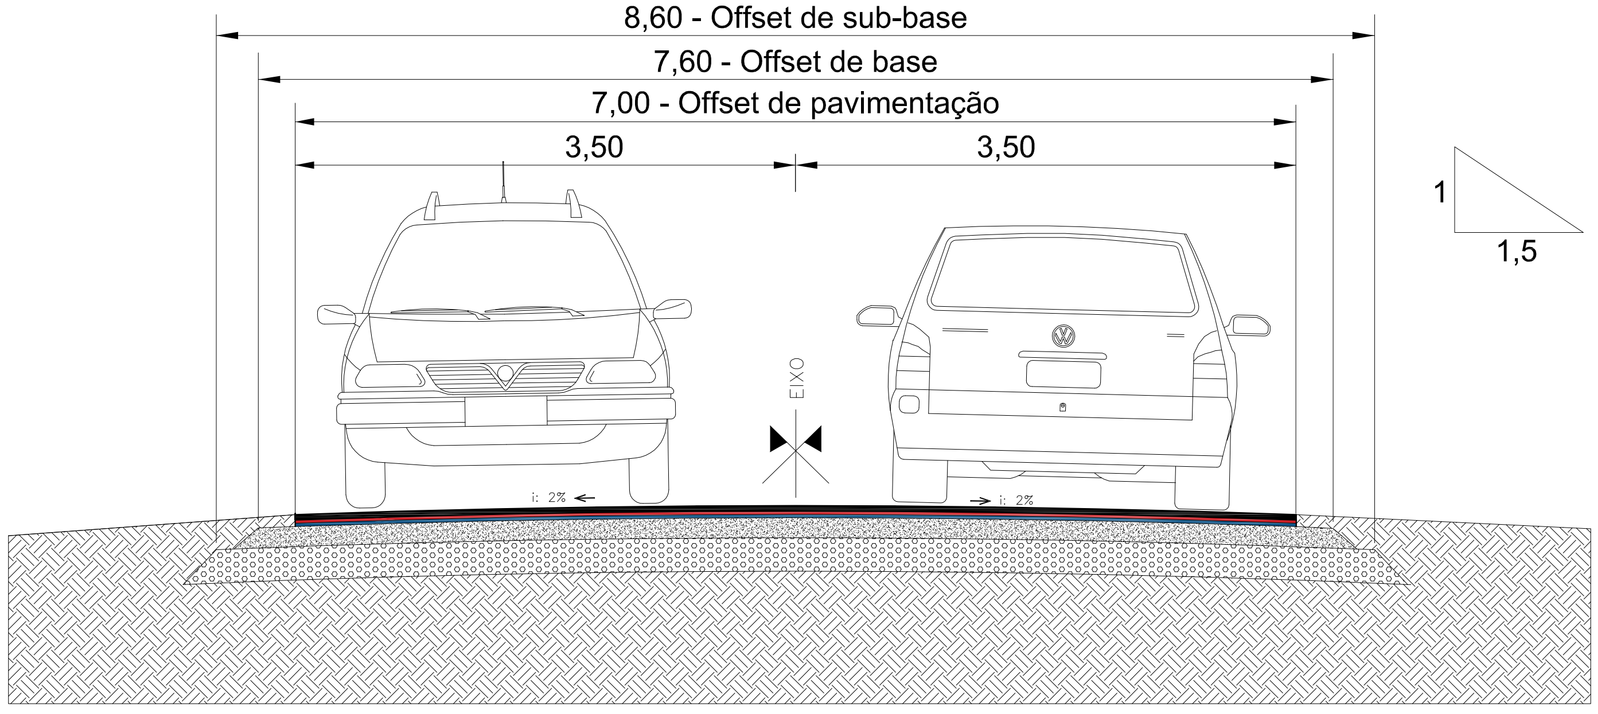

SEÇÃO TIPO DE PAVIMENTAÇÃO
SEM ESCALA

LEGENDA :

- CAMADA DE C.B.U.Q. (E = 4 cm)
- PINTURA DE LIGAÇÃO
- IMPRIMAÇÃO
- CAMADA DE BASE DE BRITA GRADUADA (E = 15 cm)
- CAMADA DE MACADAME (E = 17 cm)
- SUB - LEITO

MUNICÍPIO DE CRUZEIRO DO SUL	ELABORADO POR: RM Projetos e Serviços Técnicos Ltda — Rua Dona Rosália, 824 — Bairro Boa União - Estrela, RS — Tel: (51) 98031 0335 — 99025 0335 — e-mail:roquemuller topografia@gmail.com
TÍTULO: PROJETO DE ENGENHARIA PAVIMENTAÇÃO ASFÁLTICA	TIPO: SEÇÃO TIPO DO PAVIMENTO
RESPONSÁVEL TÉCNICO: Eng. Civil Lorenzo Schnorr Fornari CREA RS247702	PROPRIETÁRIO: PREFEITURA MUNICIPAL DE CRUZEIRO DO SUL
LOCAL: LINHA SÍTIO - RUA DA ESCOLA	TRECHO: DA RUA DA IGREJA ATÉ 110M ALÉM
ÁREA: 110,00 m x 7,00 m = 770,00m² ; 11,59 m² (alargamentos) ; Área total: 781,59 m²	ESTADO: RS ; MUNICÍPIO: CRUZEIRO DO SUL ; REVISÃO: 00 ; ESCALA: SEM ESCALA ; ANO: 2021 ; PRANCHA: 02/08

PRANCHA A3 (420x297)

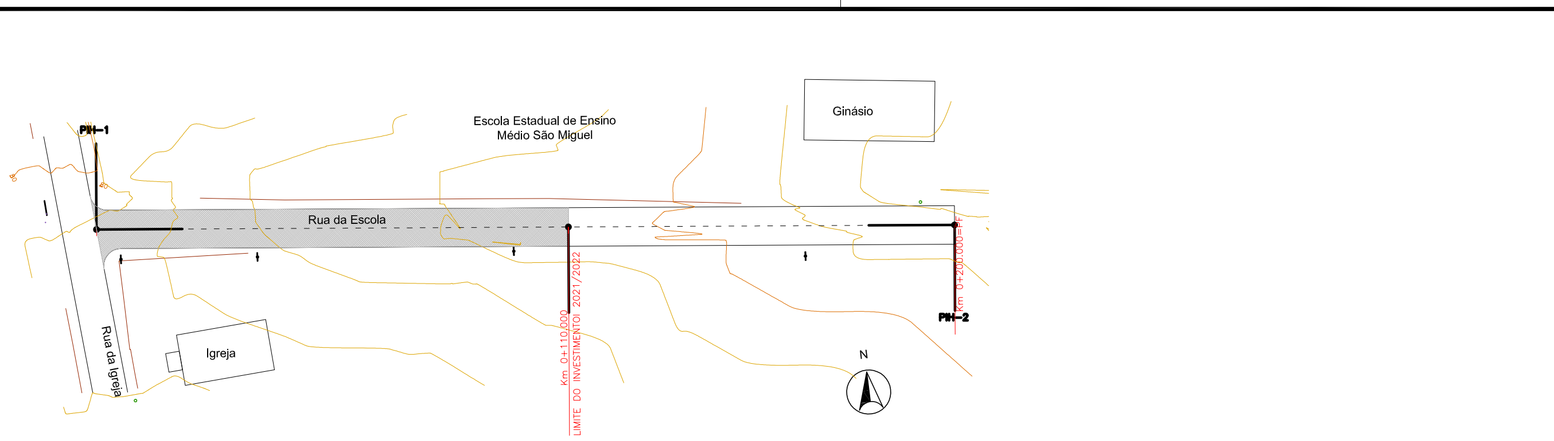

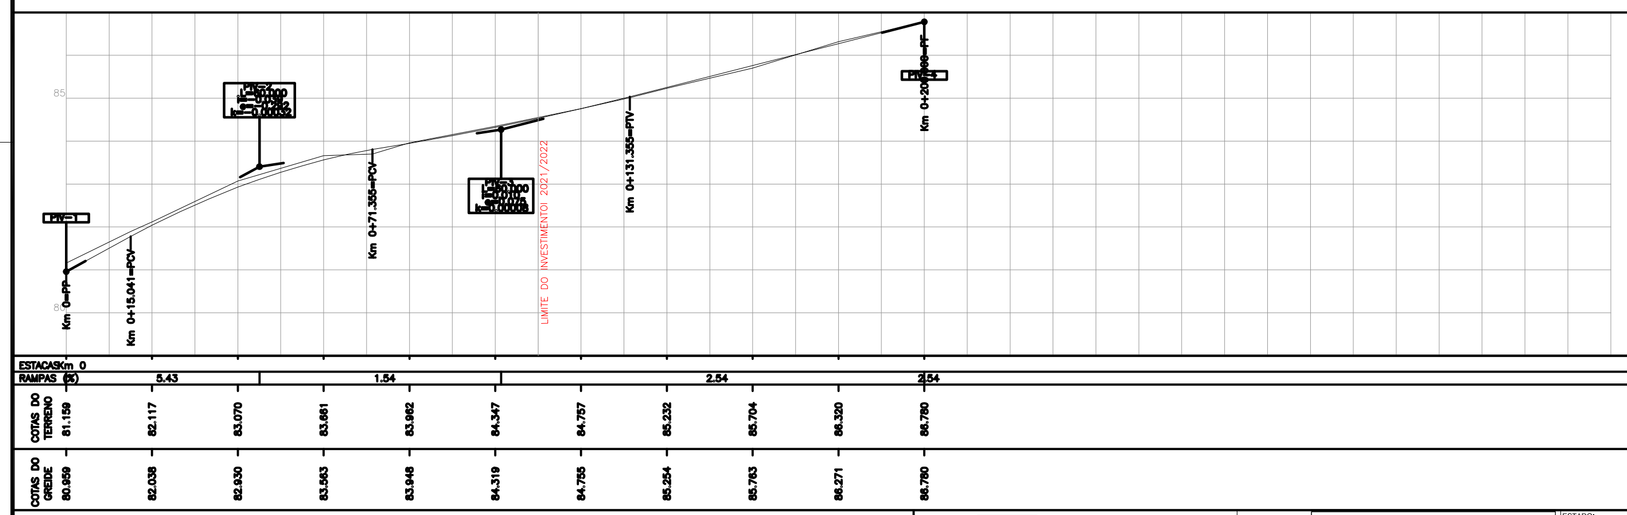

LEGENDA :

- EIXO PROJETADO
- BORDO DA PISTA
- BORDO TERRAPLENAGEM
- VEGETAÇÃO
- TERRENO NATURAL
- PERFIL DE PROJETO
- ASFALTO EXISTENTE

MUNICÍPIO DE CRUZEIRO DO SUL	ELABORADO POR: RM Projetos e Serviços Técnicos Ltda — Rua Dona Rosália, 824 — Bairro Boa União - Estrela, RS — Tel: (51) 98031 0335 — 99025 0335 — e-mail:roquemuller topografia@gmail.com
TÍTULO: PROJETO DE ENGENHARIA PAVIMENTAÇÃO ASFÁLTICA	TIPO: PROJETO GEOMÉTRICO
RESPONSÁVEL TÉCNICO: Eng. Civil Lorenzo Schnorr Fornari CREA RS247702	PROPRIETÁRIO: PREFEITURA MUNICIPAL DE CRUZEIRO DO SUL
LOCAL: LINHA SÍTIO - RUA DA ESCOLA	TRECHO: DA RUA DA IGREJA ATÉ 110M ALÉM
ÁREA: 110,00 m x 7,00 m = 770,00m² ; 11,59 m² (alargamentos) ; Área total: 781,59 m²	ESTADO: RS ; MUNICÍPIO: CRUZEIRO DO SUL ; REVISÃO: 00 ; ESCALA: H : 1/1000 V : 1/100 ; ANO: 2021 ; PRANCHA: 03/08

PRANCHA A3 (420x297)