ESTADO DO RIO GRANDE DO SUL

PREFEITURA MUNICIPAL DE CRUZEIRO DO SUL/RS

PROJETO DE PAVIMENTAÇÃO ASFÁLTICA

LOCAL: Linha Sítio - Rua da Igreja

TRECHO: Entre a Casa Mortuária e passando a Rua da Escola

EXTENSÃO: 85,00 m

ÁREA: 680,00 m²

PROJETO DE ENGENHARIA

2021

LEGENDA :

MUNICÍPIO DE CRUZEIRO DO SUL

ELABORADO POR: RM Projetos e Serviços Técnicos Ltda
Rua Dona Rosália, 824
Bairro Boa União - Estrela, RS
Tel: (51) 98031 0335 — 98025 0335
e-mail:roquemullertopografia@gmail.com

ESTADO: RS
MUNICÍPIO: CRUZEIRO DO SUL
REVISÃO: 00
ESCALA: SEM ESCALA
ANO: 2021
PRANCHA: 01/08

TÍTULO: PROJETO DE ENGENHARIA PAVIMENTAÇÃO ASFÁLTICA
TIPO: SITUAÇÃO E LOCALIZAÇÃO
LOCAL: LINHA SÍTIO - RUA DA IGREJA
TRECHO: ENTRE A CASA MORTUÁRIA E PASSANDO A RUA DA ESCOLA
ÁREA: 85,00 m x 7,00 m = 595,00 m²

RESPONSÁVEL TÉCNICO: Eng. Civil Lorenzo Schnorr Fornari CREA RS247702
PROPRIETÁRIO: PREFEITURA MUNICIPAL DE CRUZEIRO DO SUL

PRANCHA A3 (420x297)

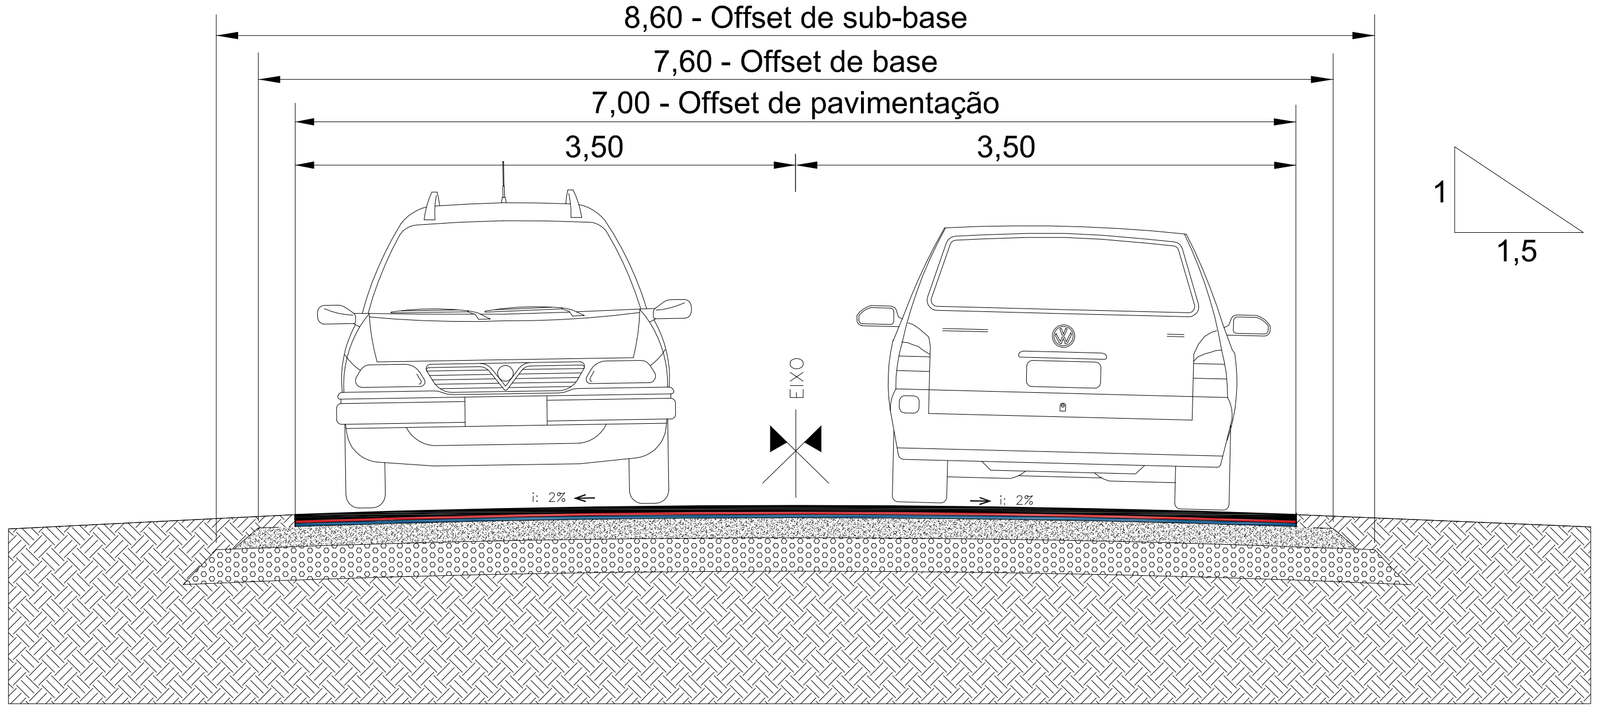

SEÇÃO TIPO DE PAVIMENTAÇÃO
SEM ESCALA

LEGENDA :

- CAMADA DE C.B.U.Q. (E = 4 cm)
- PINTURA DE LIGAÇÃO
- IMPRIMAÇÃO
- CAMADA DE BASE DE BRITA GRADUADA (E = 15 cm)
- CAMADA DE MACADAME (E = 17 cm)
- SUB - LEITO

MUNICÍPIO DE CRUZEIRO DO SUL

ELABORADO POR: RM Projetos e Serviços Técnicos Ltda
Rua Dona Rosália, 824
Bairro Boa União - Estrela, RS
Tel: (51) 98031 0335 — 98025 0335
e-mail:roquemullertopografia@gmail.com

ESTADO: RS
MUNICÍPIO: CRUZEIRO DO SUL
REVISÃO: 00
ESCALA: SEM ESCALA
ANO: 2021
PRANCHA: 02/08

TÍTULO: PROJETO DE ENGENHARIA PAVIMENTAÇÃO ASFÁLTICA
TIPO: SEÇÃO TIPO DO PAVIMENTO
LOCAL: LINHA SÍTIO - RUA DA IGREJA
TRECHO: ENTRE A CASA MORTUÁRIA E PASSANDO A RUA DA ESCOLA
ÁREA: 85,00 m x 7,00 m = 595,00 m²

RESPONSÁVEL TÉCNICO: Eng. Civil Lorenzo Schnorr Fornari CREA RS247702
PROPRIETÁRIO: PREFEITURA MUNICIPAL DE CRUZEIRO DO SUL

PRANCHA A3 (420x297)

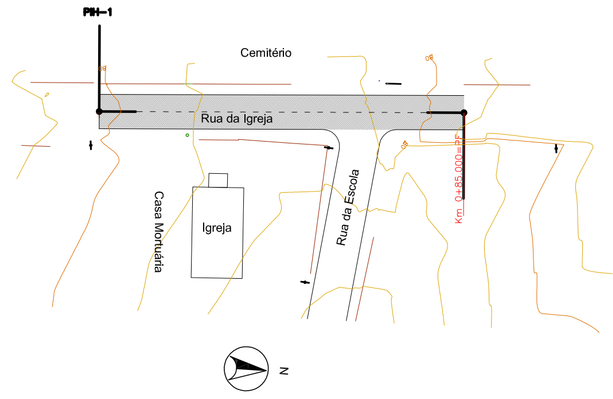

LEGENDA :

- EIXO PROJETADO
- BORDO DA PISTA
- BORDO TERRAPLENAGEM
- VEGETAÇÃO
- TERRENO NATURAL
- PERFIL DE PROJETO
- ASFALTO EXISTENTE

MUNICÍPIO DE CRUZEIRO DO SUL

ELABORADO POR: RM Projetos e Serviços Técnicos Ltda
Rua Dona Rosália, 824
Bairro Boa União - Estrela, RS
Tel: (51) 98031 0335 — 98025 0335
e-mail:roquemullertopografia@gmail.com

ESTADO: RS
MUNICÍPIO: CRUZEIRO DO SUL
REVISÃO: 00
ESCALA: H : 1/1000 V : 1/100
ANO: 2021
PRANCHA: 03/08

TÍTULO: PROJETO DE ENGENHARIA PAVIMENTAÇÃO ASFÁLTICA
TIPO: PROJETO GEOMÉTRICO
LOCAL: LINHA SÍTIO - RUA DA IGREJA
TRECHO: ENTRE A CASA MORTUÁRIA E PASSANDO A RUA DA ESCOLA
ÁREA: 85,00 m x 7,00 m = 595,00 m²

RESPONSÁVEL TÉCNICO: Eng. Civil Lorenzo Schnorr Fornari CREA RS247702
PROPRIETÁRIO: PREFEITURA MUNICIPAL DE CRUZEIRO DO SUL

PRANCHA A3 (420x297)