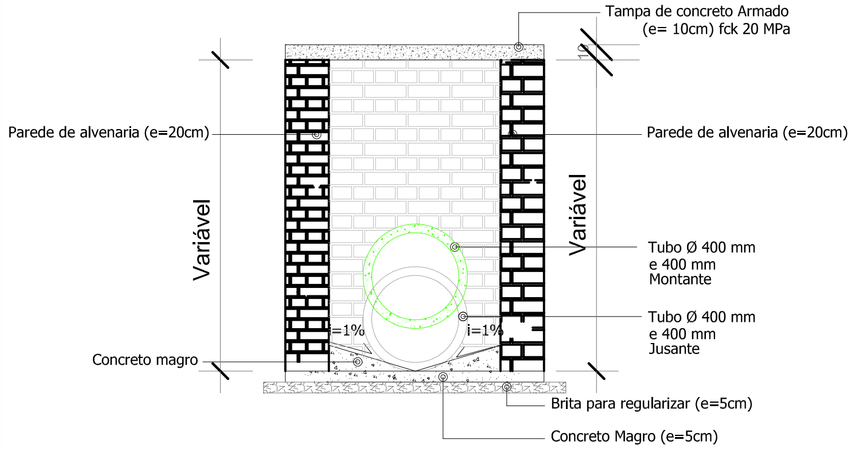

CORTE A-A' - POÇO DE VISITA (0,80 x 0,80 Interno)

Escala 1/20

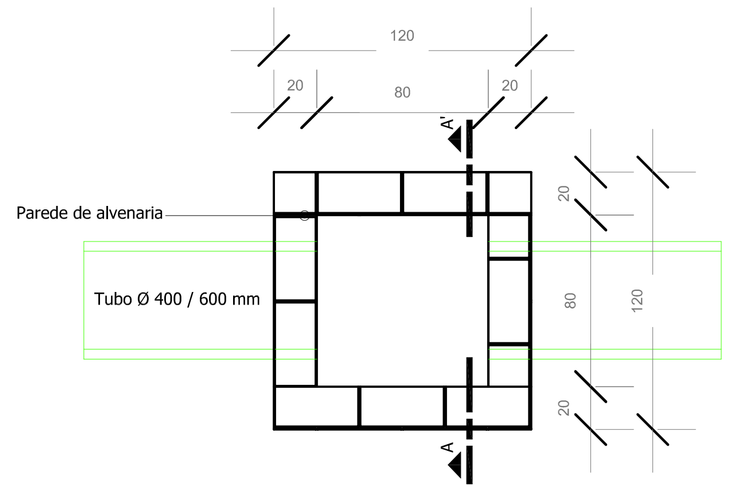

PLANTA BAIXA - POÇO DE VISITA (0,80 x 0,80 Interno)

Escala 1/20

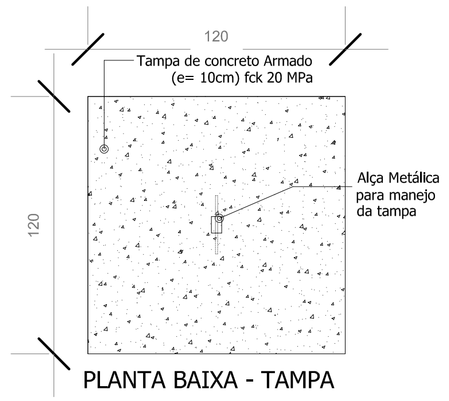

PLANTA BAIXA - TAMPA

N 1 = 5 Ø 4.2mm CA60 - L = 110cm - c/ 15cm

N 2 = 9 Ø 4.2mm CA60 - L = 50cm - c/ 15cm

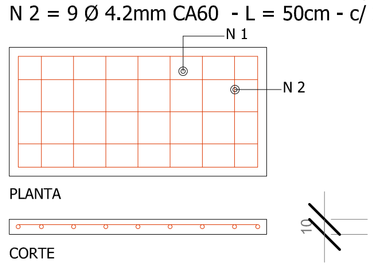

DETALHE FERRAGEM - TAMPA

LEGENDA :

ELABORADO POR:	RM Projetos e Serviços Técnicos Ltda Rua Dona Rosália, 824 Bairro Boa União - Estrela, RS Tel: (51) 98031 0335 — 99025 0335 e-mail:roquemullertopografia@gmail.com
MUNICÍPIO DE CRUZEIRO DO SUL	
TÍTULO: PROJETO DE ENGENHARIA PAVIMENTAÇÃO ASFÁLTICA	TIPO: DETALHAMENTO - POÇO DE VISITA
RESPONSÁVEL TÉCNICO: Eng. Civil Lorenzo Schnorr Fornari CREA RS247702	PROPRIETÁRIO: PREFEITURA MUNICIPAL DE CRUZEIRO DO SUL
LOCAL: LINHA SÍTIO - RUA DA IGREJA	
TRECHO: ENTRE A CASA MORTUÁRIA E PASSANDO A RUA DA ESCOLA	
ÁREA: 85,00 m x 7,00 m = 595,00 m²	

ESTADO:	RS
MUNICÍPIO:	CRUZEIRO DO SUL
REVISÃO:	00
ESCALA:	SEM ESCALA
ANO:	2021
PRANCHA:	07 /08

PRANCHA A3 (420x297)

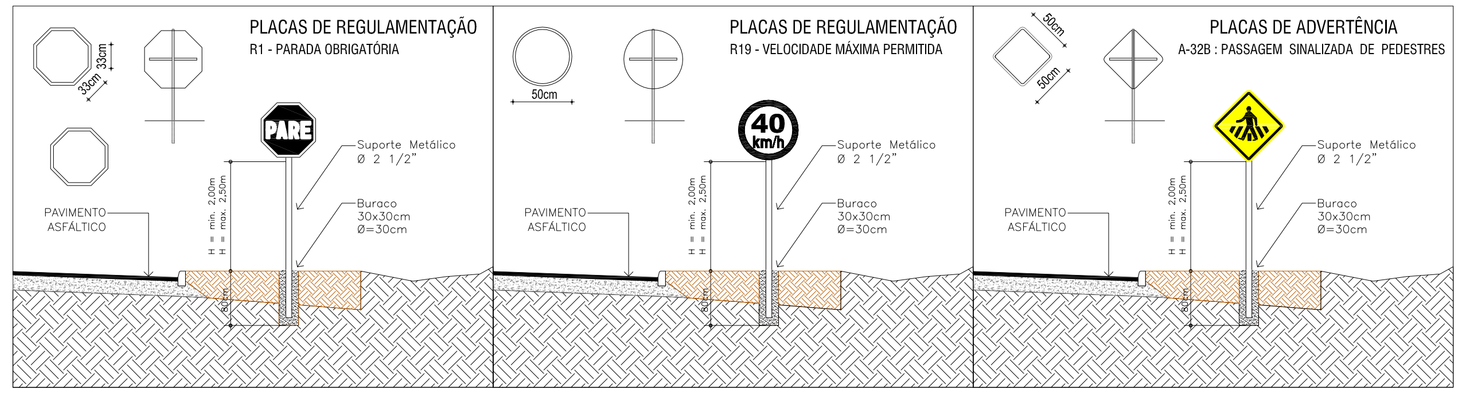

LEGENDA :

ELABORADO POR:	RM Projetos e Serviços Técnicos Ltda Rua Dona Rosália, 824 Bairro Boa União - Estrela, RS Tel: (51) 98031 0335 — 99025 0335 e-mail:roquemullertopografia@gmail.com
MUNICÍPIO DE CRUZEIRO DO SUL	
TÍTULO: PROJETO DE ENGENHARIA PAVIMENTAÇÃO ASFÁLTICA	TIPO: DETALHAMENTO - PALCAS DE SINALIZAÇÃO E MEIO-FIO
RESPONSÁVEL TÉCNICO: Eng. Civil Lorenzo Schnorr Fornari CREA RS247702	PROPRIETÁRIO: PREFEITURA MUNICIPAL DE CRUZEIRO DO SUL
LOCAL: LINHA SÍTIO - RUA DA IGREJA	
TRECHO: ENTRE A CASA MORTUÁRIA E PASSANDO A RUA DA ESCOLA	
ÁREA: 85,00 m x 7,00 m = 595,00 m²	

ESTADO:	RS
MUNICÍPIO:	CRUZEIRO DO SUL
REVISÃO:	00
ESCALA:	SEM ESCALA
ANO:	2021
PRANCHA:	08 /08

PRANCHA A3 (420x297)

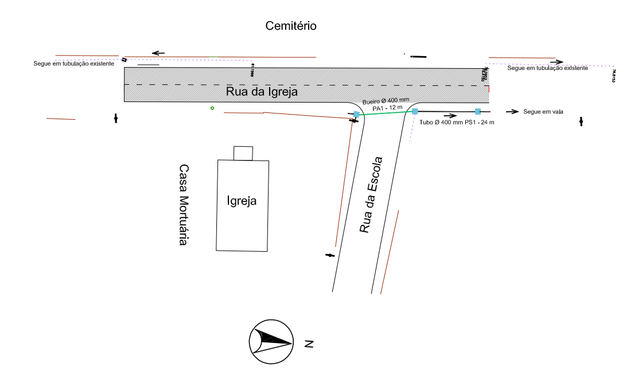

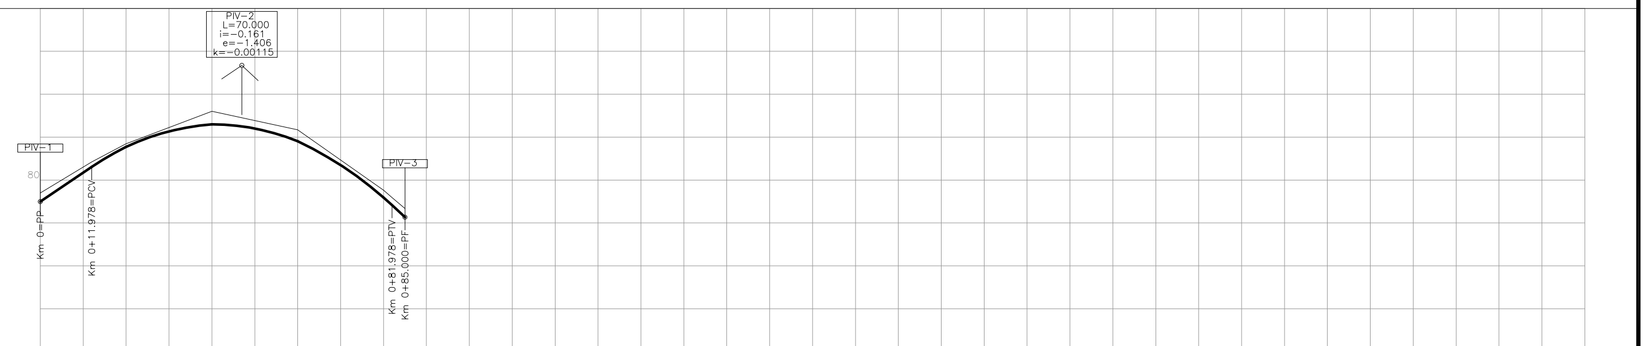

LEGENDA :

EIXO PROJETADO	CANALIZAÇÃO EXISTENTE	CERCA
MEIO FIO NOVO	TUBO DN 200 PS1	CAIXA DE LUZ
LIMITE DOS TERRENOS	TUBO DN 400 PS1	EDIFICAÇÃO
BOCA DE LOBO GRADEADA	TUBO DN 400 PA1	PISO
CAIXA EXISTENTE	TUBO DN 500 PA1	MURO
CAIXA BLS (0,80 X 0,80)	TUBO DN 600 PA1	POSTE DE ENERGIA ELÉTRICA
CAIXA BLS (1,00 X 1,00)	TUBO DN 600 PS1	PORTÃO
CAIXA BLS (1,20 X 1,20)	TUBO DN 800 PA1	ASFALTO EXISTENTE
CAIXA BLS (1,50 X 1,50)	TUBO DN 1000 PA1	TERRENO NATURAL
CAIXA BLS (1,50 X 2,70)	TUBO DN 1200 PA1	PERFIL DE PROJETO
CAIXA BLS (2,20 X 2,70)	TUBO DN 2000 PA2	
CAIXA BLS GRELHADA (0,80 x 0,80)		

PERFIL DO PASSEIO		
PERFIL DA TERRAPLENAGEM		
PAREDE DO TUBO DN 400 PS1		
PAREDE DO TUBO DN 400 PA1		
PAREDE DO TUBO DN 600 PS1		

ELABORADO POR:	RM Projetos e Serviços Técnicos Ltda Rua Dona Rosália, 824 Bairro Boa União - Estrela, RS Tel: (51) 98031 0335 — 99025 0335 e-mail:roquemullertopografia@gmail.com
MUNICÍPIO DE CRUZEIRO DO SUL	
TÍTULO: PROJETO DE ENGENHARIA PAVIMENTAÇÃO ASFÁLTICA	TIPO: PROJETO DRENAGEM
RESPONSÁVEL TÉCNICO: Eng. Civil Lorenzo Schnorr Fornari CREA RS247702	PROPRIETÁRIO: PREFEITURA MUNICIPAL DE CRUZEIRO DO SUL
LOCAL: LINHA SÍTIO - RUA DA IGREJA	
TRECHO: ENTRE A CASA MORTUÁRIA E PASSANDO A RUA DA ESCOLA	
ÁREA: 85,00 m x 7,00 m = 595,00 m²	

ESTADO:	RS
MUNICÍPIO:	CRUZEIRO DO SUL
REVISÃO:	00
ESCALA:	H : 1/1000 V : 1/100
ANO:	2021
PRANCHA:	05/08

PRANCHA A3 (420x297)

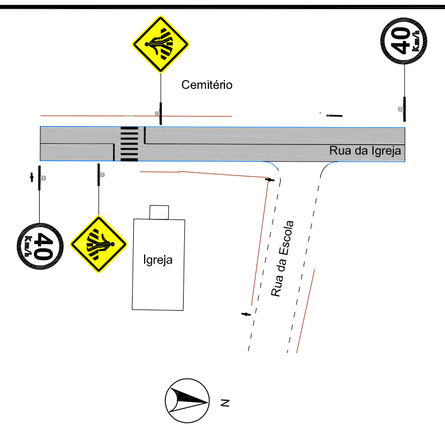

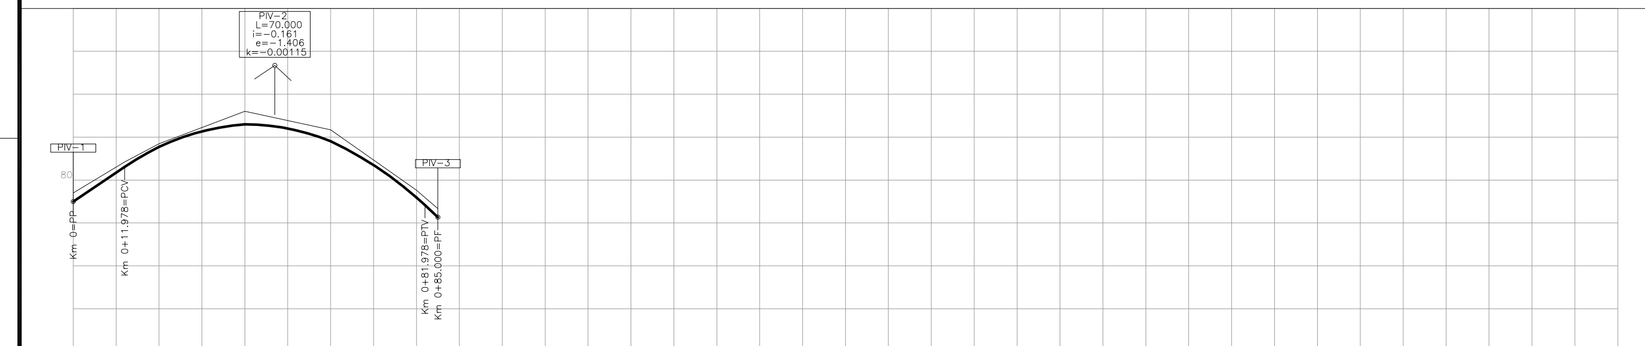

LEGENDA :

MEIO FIO NOVO	TERRENO NATURAL
SINALIZAÇÃO DE EIXO DE PISTA CONTÍNUO (12 cm)	PERFIL DE PROJETO
SINALIZAÇÃO DE RETENÇÃO (40 cm)	ASFALTO EXISTENTE
LIMITE DOS TERRENOS	
CALÇADA	
RAMPA DE ACESSIBILIDADE	
FAIXA DE PEDESTRE	
POSTE DE ENERGIA ELÉTRICA	

ELABORADO POR:	RM Projetos e Serviços Técnicos Ltda Rua Dona Rosália, 824 Bairro Boa União - Estrela, RS Tel: (51) 98031 0335 — 99025 0335 e-mail:roquemullertopografia@gmail.com
MUNICÍPIO DE CRUZEIRO DO SUL	
TÍTULO: PROJETO DE ENGENHARIA PAVIMENTAÇÃO ASFÁLTICA	TIPO: PROJETO SINALIZAÇÃO E ACESSIBILIDADE
RESPONSÁVEL TÉCNICO: Eng. Civil Lorenzo Schnorr Fornari CREA RS247702	PROPRIETÁRIO: PREFEITURA MUNICIPAL DE CRUZEIRO DO SUL
LOCAL: LINHA SÍTIO - RUA DA IGREJA	
TRECHO: ENTRE A CASA MORTUÁRIA E PASSANDO A RUA DA ESCOLA	
ÁREA: 85,00 m x 7,00 m = 595,00 m²	

ESTADO:	RS
MUNICÍPIO:	CRUZEIRO DO SUL
REVISÃO:	00
ESCALA:	H : 1/1000 V : 1/100
ANO:	2021
PRANCHA:	06/08

PRANCHA A3 (420x297)