


Pluvial – Longitudinal
Escala H=1:500
V=1:50

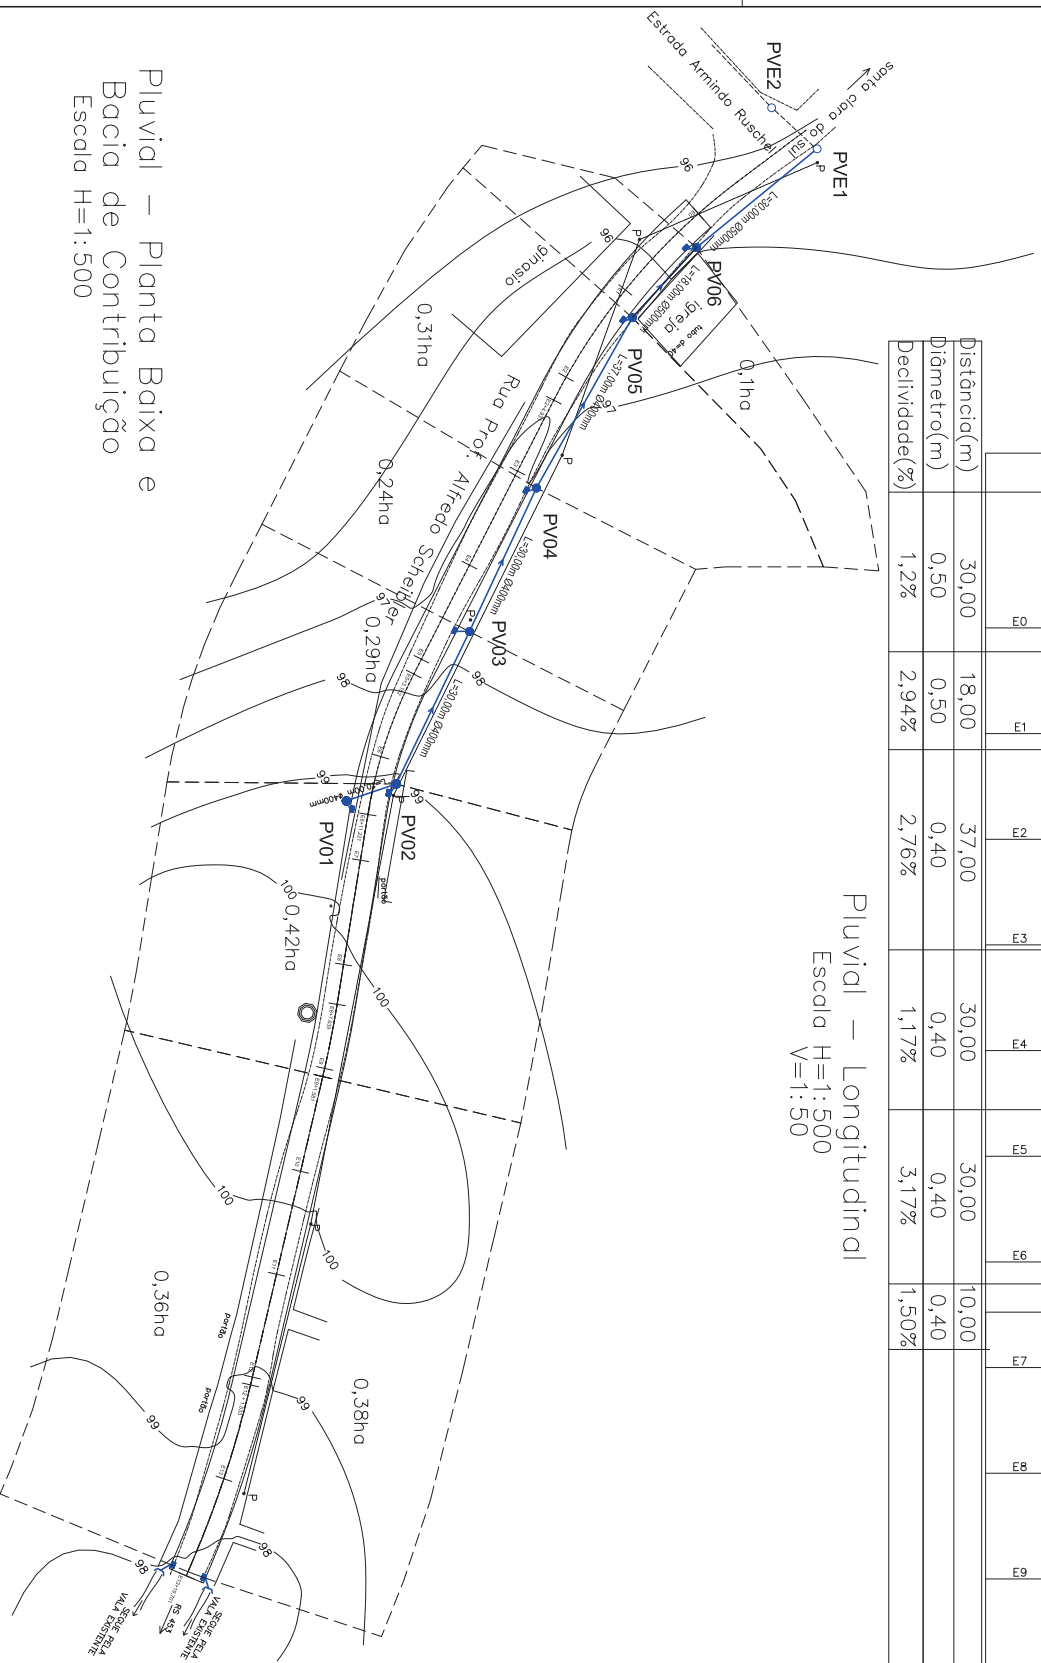

Pluvial – Planta Baixa e
Bacia de Contribuição
Escala H=1:500

PREFEITURA MUNICIPAL DE CRUZEIRO DO SUL
SETOR DE ENGENHARIA

PROJETO DE: PAVIMENTAÇÃO DA RUA PROF. ALFREDO SCHEBLER
DRENAGEM PLUVIAL - PLANTA BAIXA, PERFIL E
BACIA DE CONTRIBUIÇÃO

Elaborado por: Carlos Alberto Pires
Eng. Civil - CREA 12088

Projeto Verificado por: João Henrique Dullius
Projeto Verificado

Assinado por: ALESSANDRA
AGOSTO 2022

Área Total do Lote: 1987,50 m²

PL01