

RUA PROF ALFREDO SCHEIBLER

Pintura da faixa para pedestres	7,20 m ²
Pintura do eixo do pista	33,56 m ²
Pintura do meio-fio	10,92 m ²
Rampas de acessibilidade	2,04 m ²


Resumo das Quantidades de Placas

Placa	Descrição	Código	Quantidade
Regulamentação	Vel. Máxima Permitida	R - 19	2 Unidades
Advertência	Estreitamento da pista	A - 21A	2 Unidades
Advertência	Passagem sinalizada de pedestres	A - 32A	2 Unidades
Indicativa	logradouro	0,45 x 0,20	1 Unidade

LEGENDA

	DENARCAÇÃO EIXO DA PISTA
	MEIO FIO PROJETADO
	PAVIMENTAÇÃO ASFÁLTICA PROJETADA
	POSTE
	FAIXA DE PEDESTRE
	RAMPA PARA CADERINANTE

SINALIZAÇÃO
Planta Baixa
Escala H=1:500

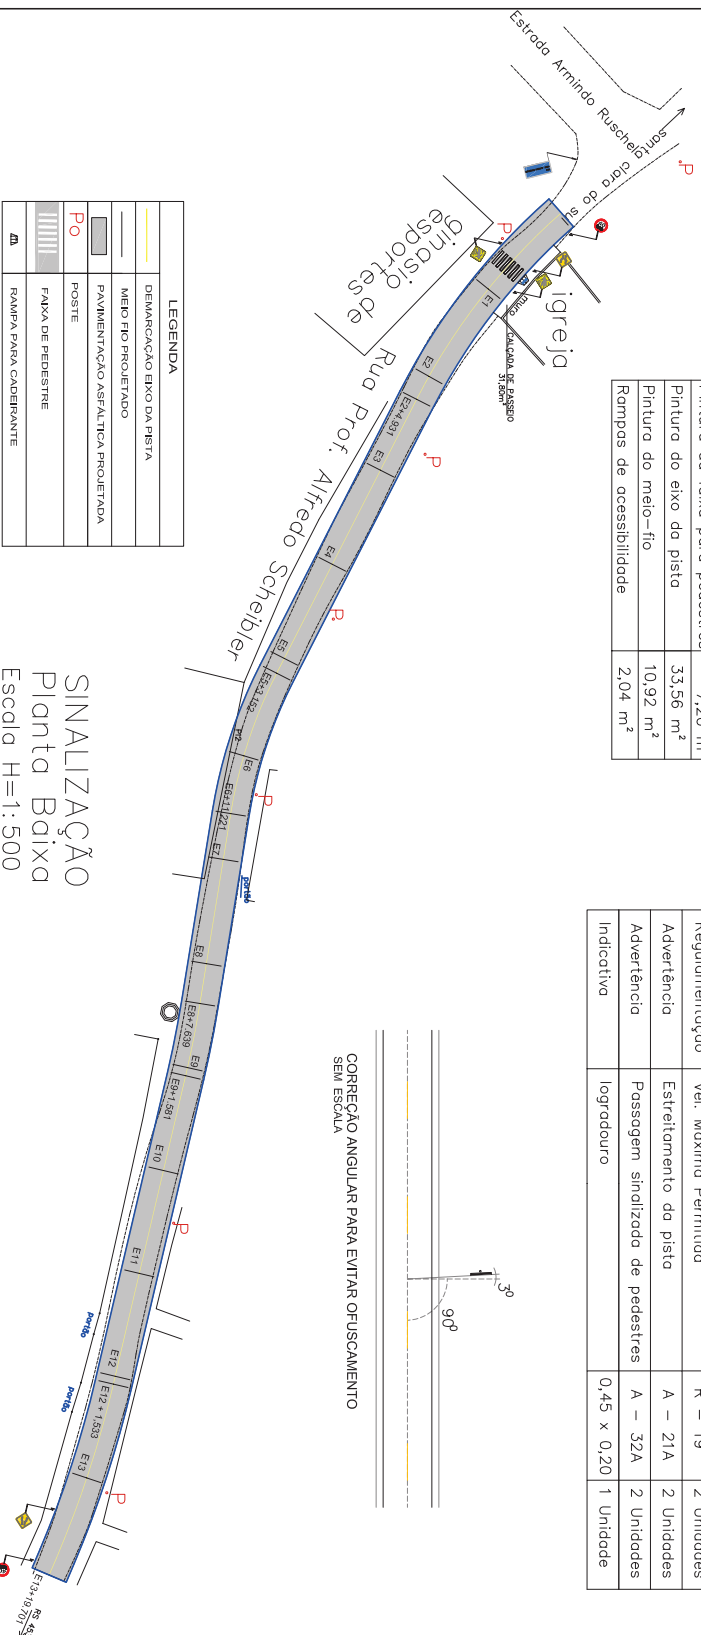

PREFEITURA MUNICIPAL DE CRUZEIRO DO SUL
SETOR DE ENGENHARIA

SINALIZAÇÃO

<p>Carlos Alberto Piresch Eng. OR. CREB. 12088</p>	<p>João Henrique Dullius Físico-MATEMÁTICO</p>
<p>ALISSANDRA AGOSTO 2022</p>	<p>157,90 m²</p>



S01