


# Santa Clara do Sul



# Lajeado

**PERÍMETRO URBANO**

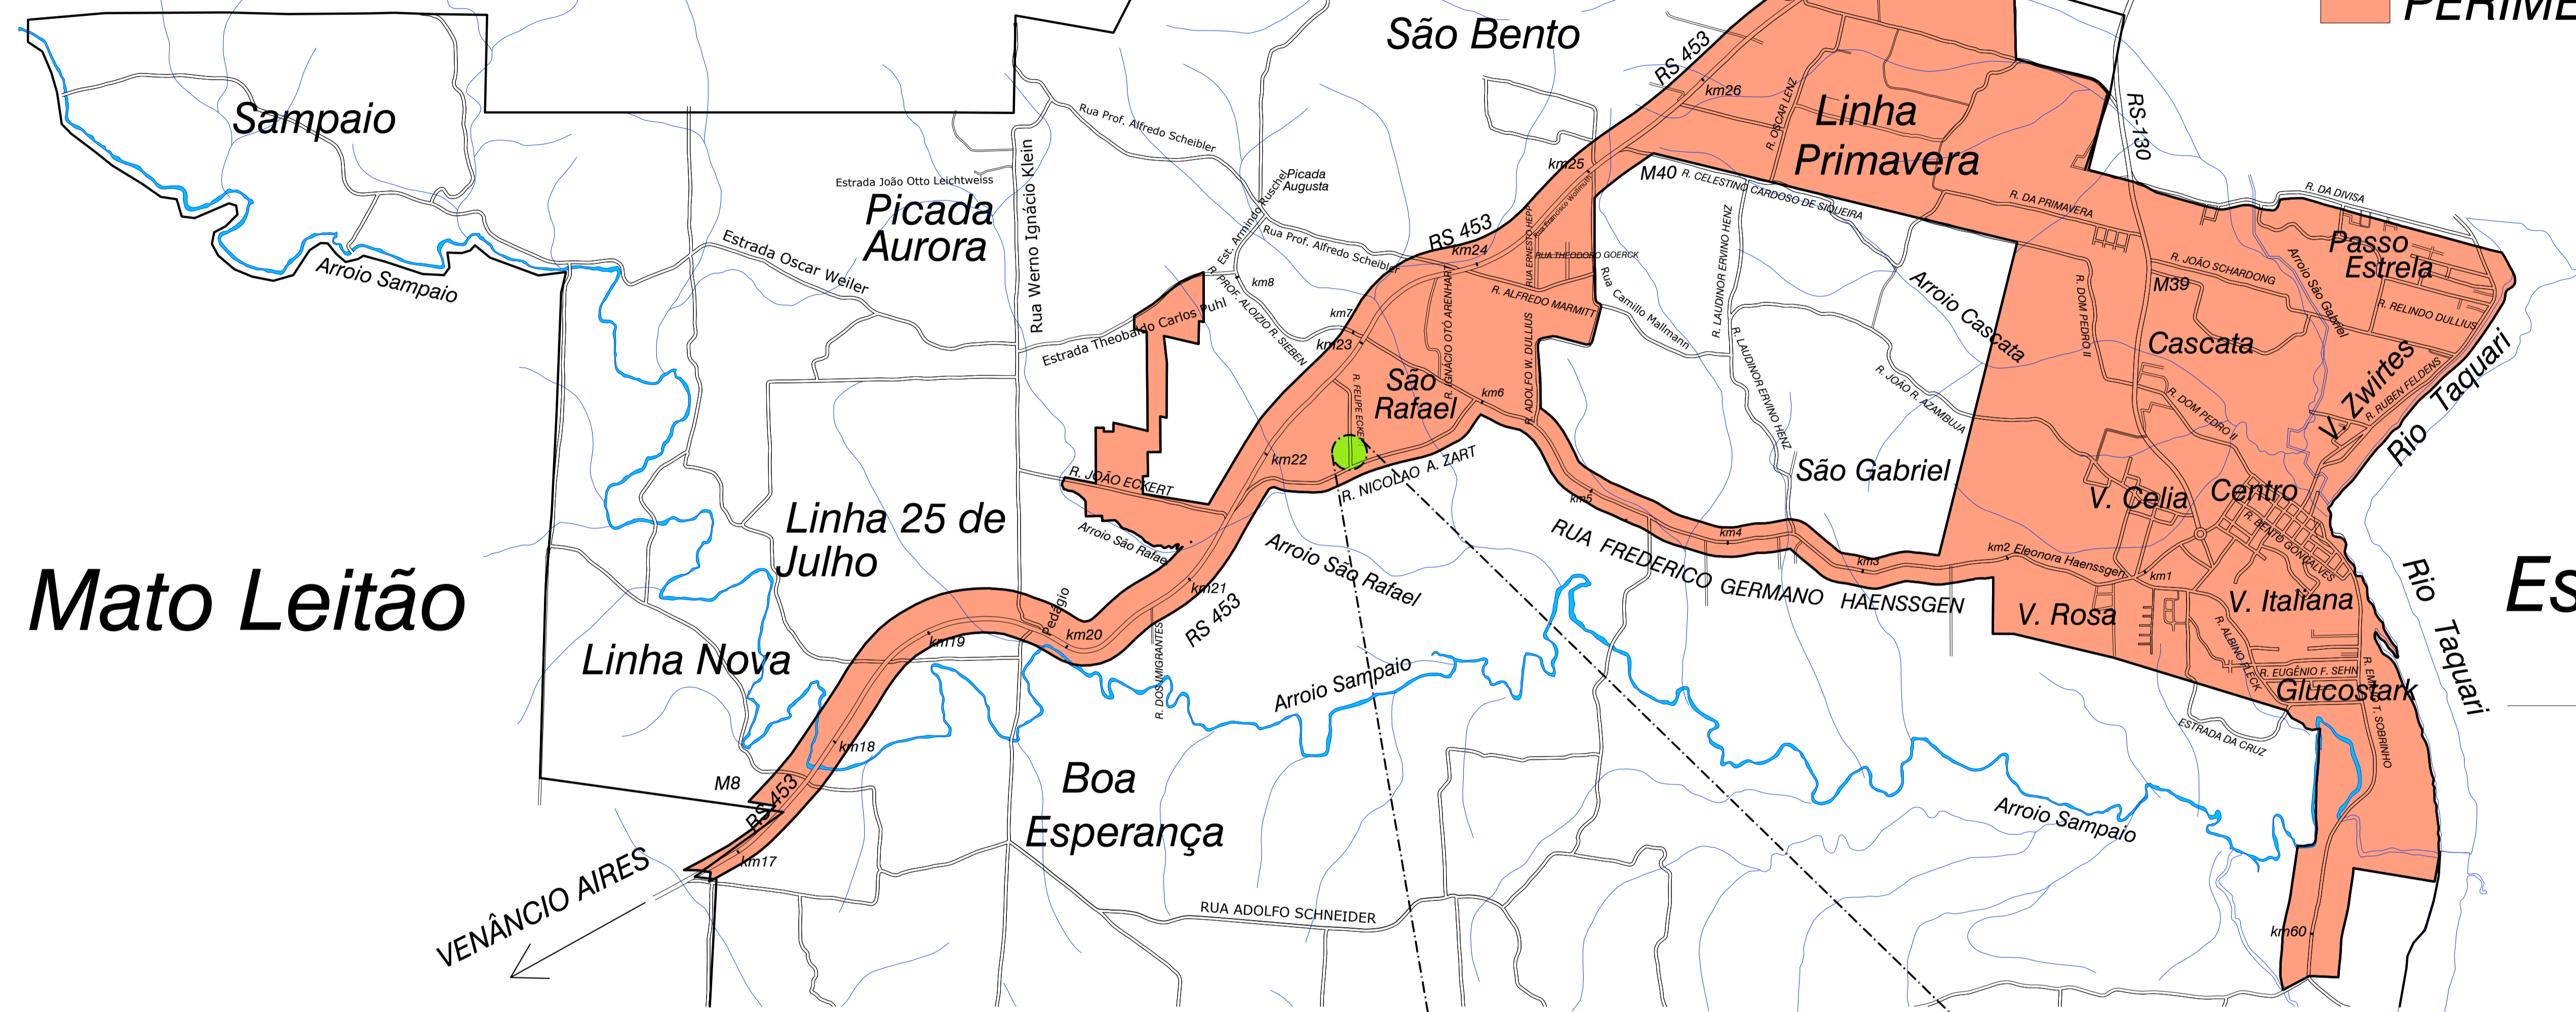

# Mato Leitão

# Estrela

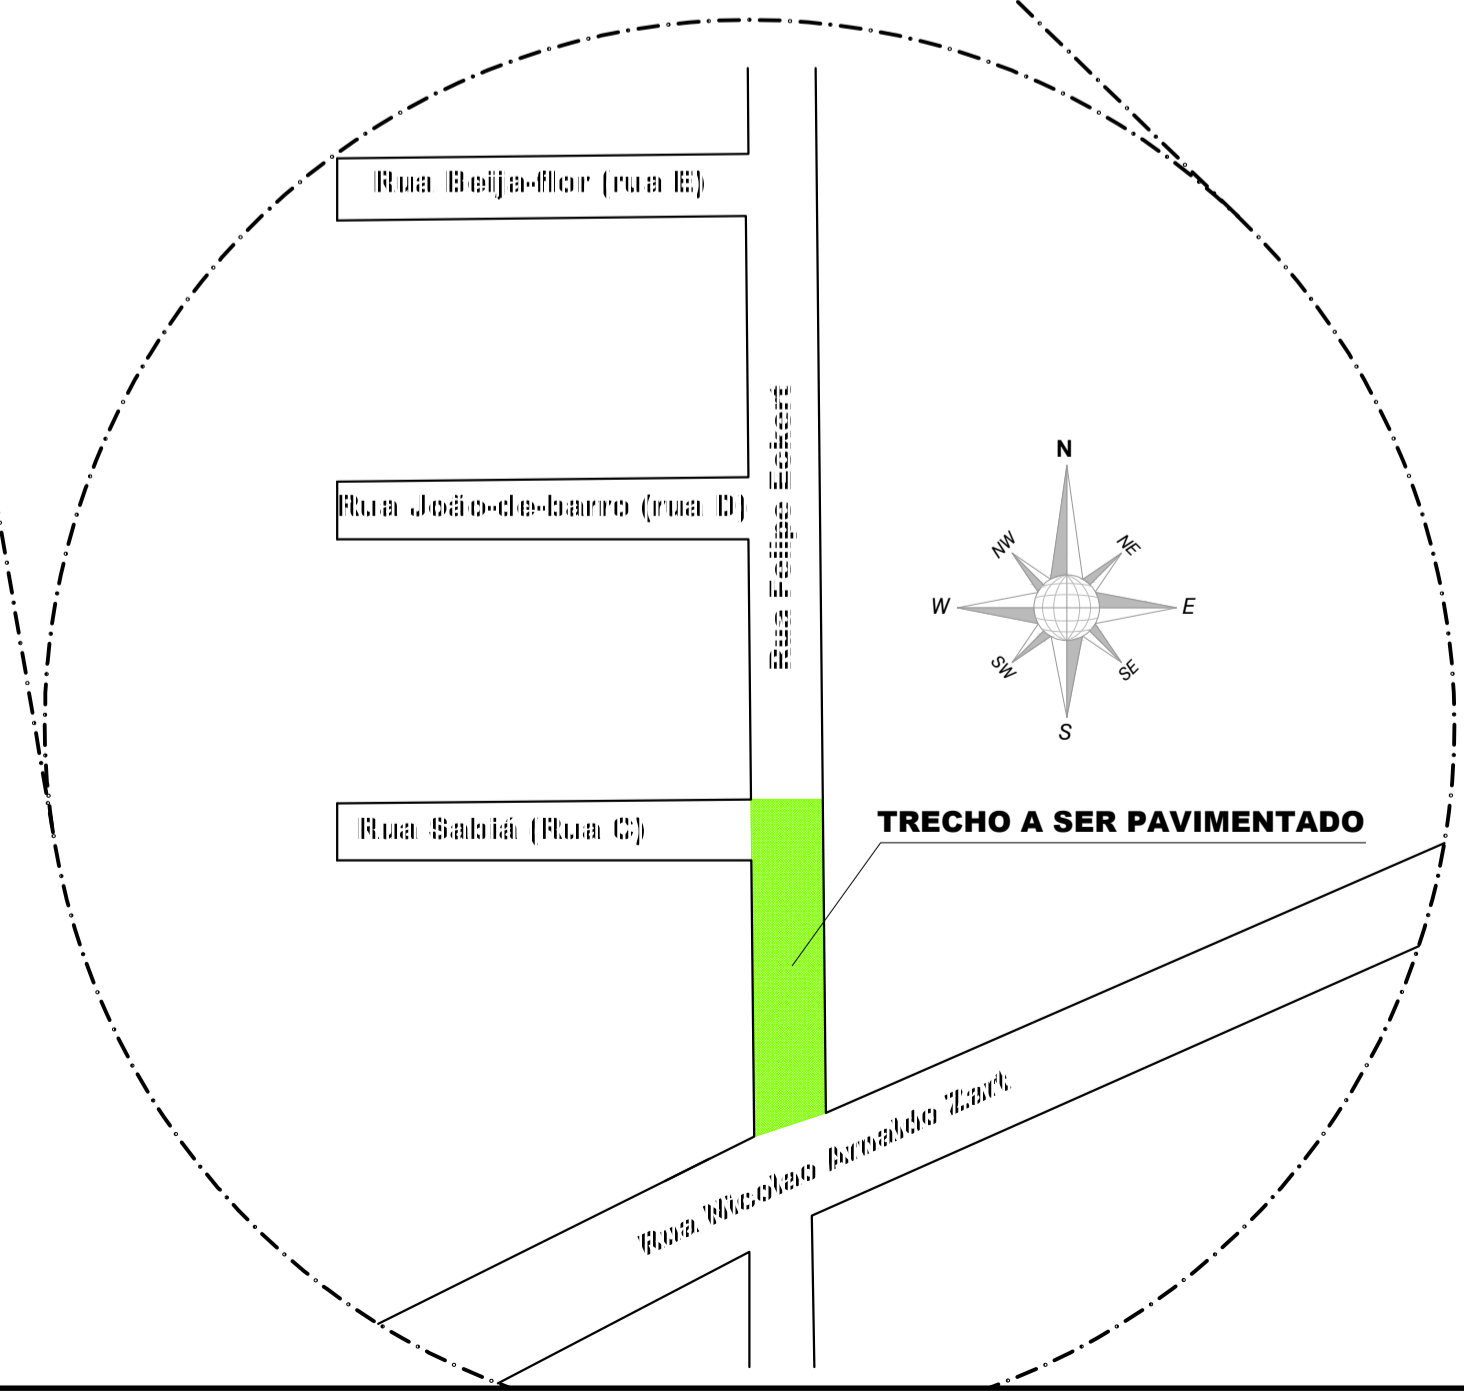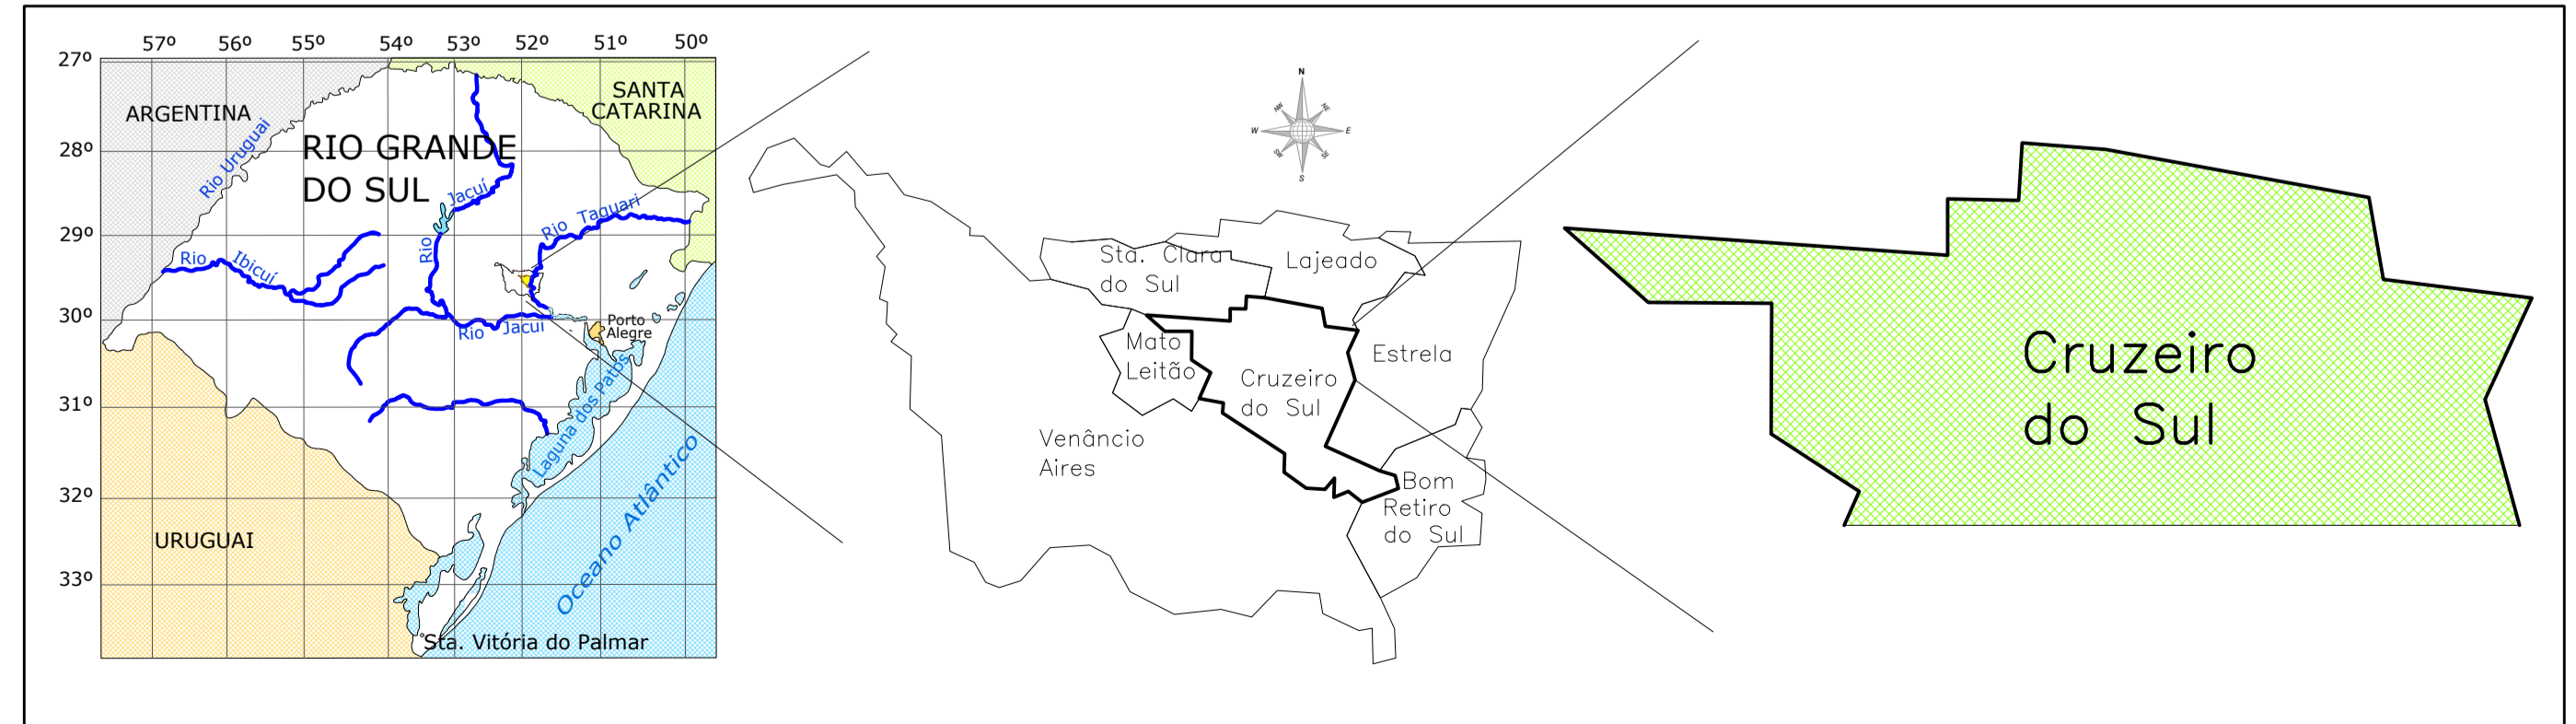


### PAVIMENTAÇÃO DE VIAS URBANAS

PREFEITURA MUNICIPAL DE CRUZEIRO DO SUL  
SECRETARIA DO PLANEJAMENTO

#### PAVIMENTAÇÃO DA RUA FELIPE ECKERT

PLANTA DE SITUAÇÃO E LOCALIZAÇÃO

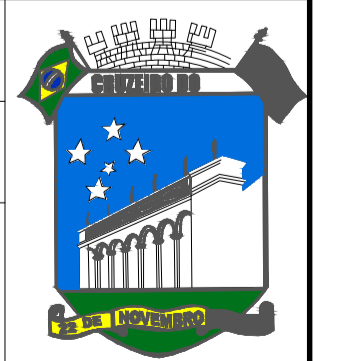

Carlos Alberto Persch  
Eng. Civil - CREA 124398

João Henrique Dullius  
Prefeito Municipal

Desenho

Data

Área de pavimentação

Carlos

JUL2023

ÁREA = 943,02m²

**SL**