




PLANTA BAIXA ACESSIBILIDADE

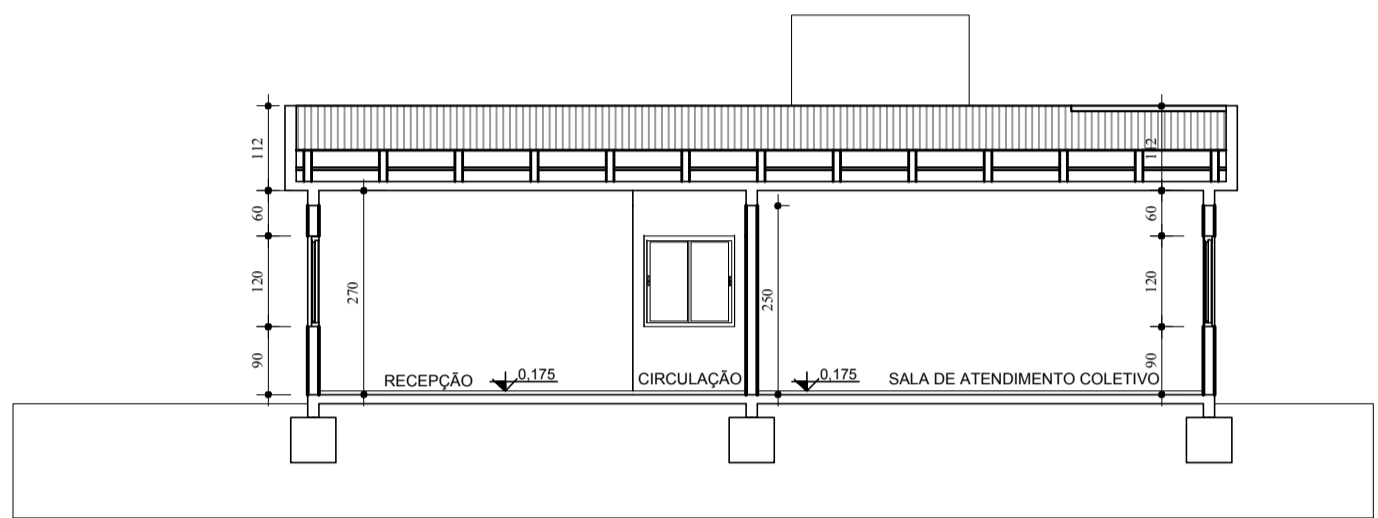

CORTE AA

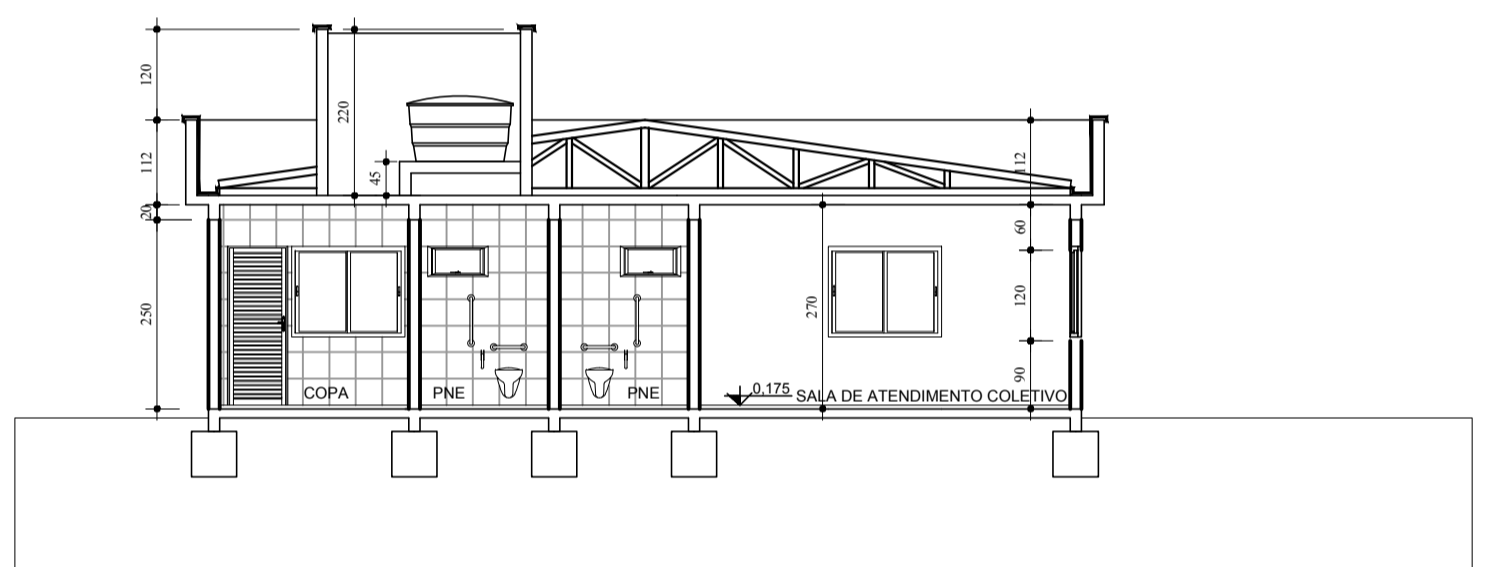

CORTE BB

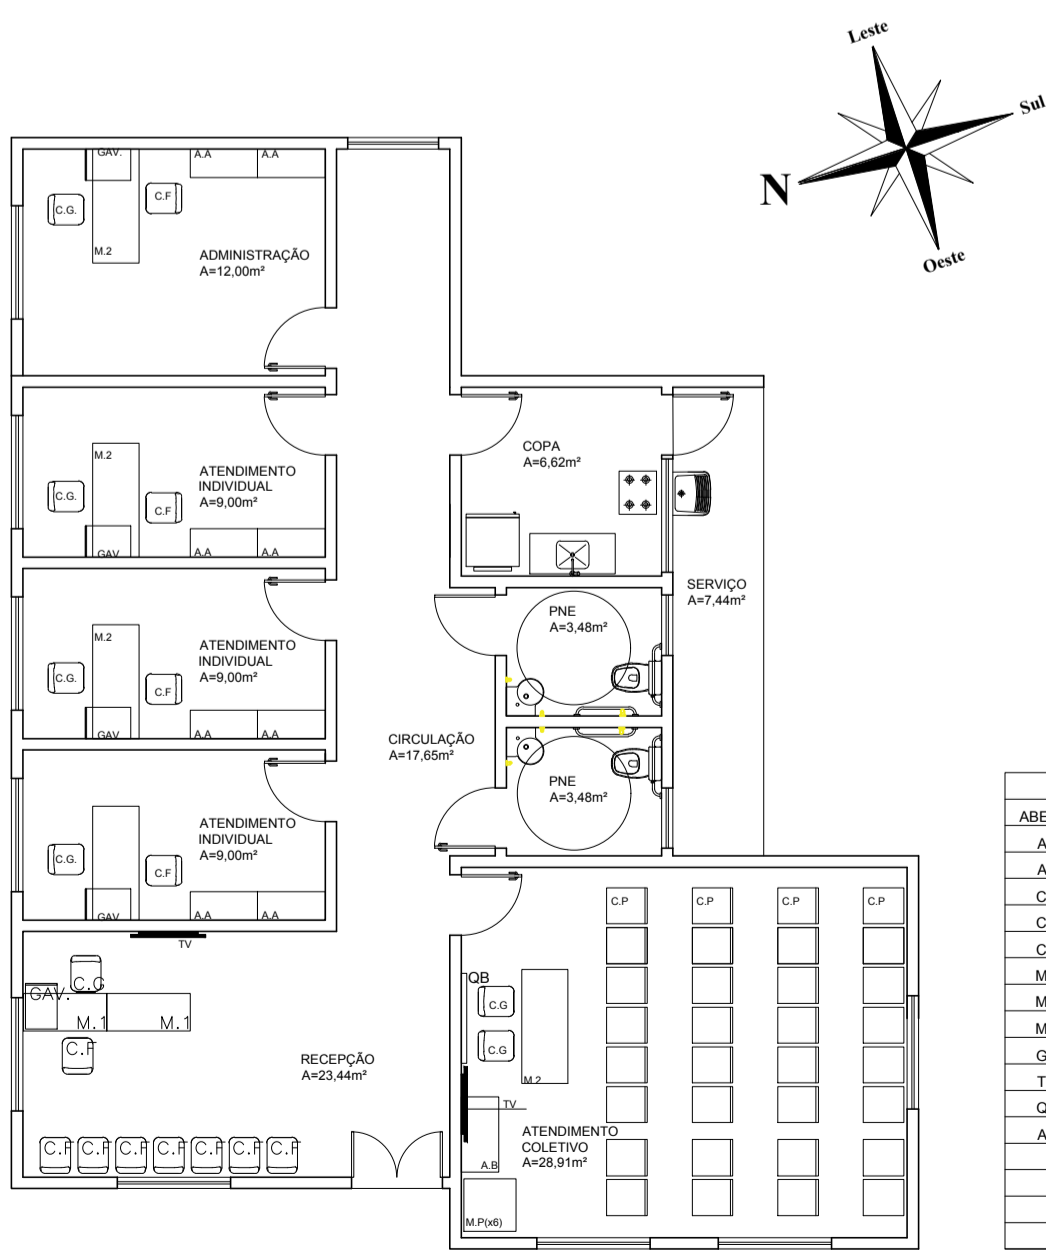

PLANTA BAIXA LAYOUT ESC:1/100

LEGENDA MOBILIÁRIOS	
ABERTURA	ESPECIFICAÇÃO
A.A	ARMÁRIO ALTO
A.B	ARMÁRIO BAIXO
C.G	CADEIRA GIRATÓRIA
C.F	CADEIRA FIXA
C.P	CADEIRA PLÁSTICO
M.1	MESA 1,00mX0,60m
M.2	MESA 1,50mX0,60m
M.P	MESA PLÁSTICO 0,70mX0,70m
GAV.	GAVETEIRO
TV	TELEVISOR
QB	QUADRO BRANCO
AR	AR CONDICIONADO
	FOGÃO
	GELADEIRA
	PURIFICADOR DE ÁGUA
	VENTILADOR DE TETO

P. M. CRUZEIRO DO SUL

Aprovado em 31 / 10 / 2023

Carlos Alberto Persch
Eng. Civil - CREA 124398

<p>PREFEITURA MUNICIPAL DE CRUZEIRO DO SUL SECRETARIA DO PLANEJAMENTO</p>			
<p>Obra: AVANÇAR SUAS RS - CRAS</p>			
<p>PLANTA BAIXA DE LAYOUT DE MÓVEIS E ACESSIBILIDADE - CORTES</p>			<p>Prancha</p>
<p>Luma Camila Mallmann Arquiteta e Urbanista CAU-A 93839-4</p>		<p>Prefeito Municipal</p>	
<p>Desenho Luma</p>	<p>Data OUTUBRO/2023</p>	<p>Área 139,68m²</p>	<p>4</p>