
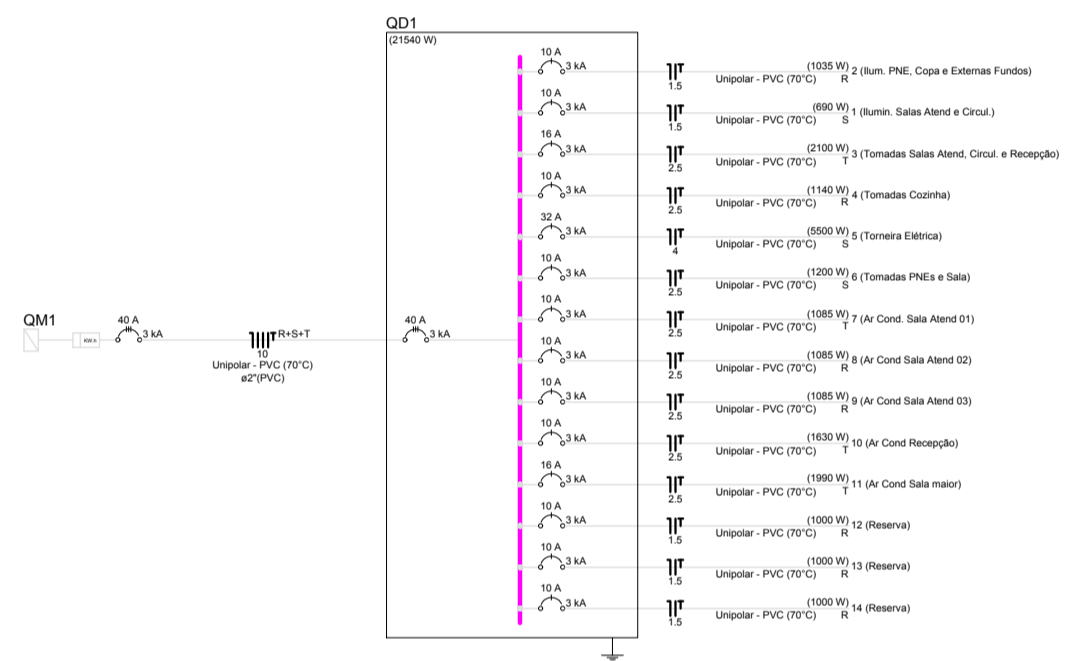


Legenda de fiação		Legenda		Legenda de condutos	
	2 Tomadas altas a 2,20m do piso		Entrada de serviço		Emtira
	2 Tomadas baixas a 0,30m do piso		Interruptor paralelo 1 tecto - 1,10m do piso		Deixa
	Interruptor paralelo 1 tecto - 1,10m do piso		Interruptor sensor de presença a 2,20m do piso		Tubo
	Interruptor simples 1 tecto - 1,10m do piso		Interruptores simples 2 tectos e Tomada hexagonal a 1,10m do piso		Madeira
	Ponto genérico de luz 15W		Quadro de medição		Baixa
	Ponto genérico de luz 60W		Tomada alta a 2,20m do piso		Emtira (Alimentação)
	Tomada alta a 2,20m do piso		Tomada baixa a 0,30m do piso		Média
	Tomada baixa a 0,30m do piso		Tomada média a 1,10m do piso		Baixa

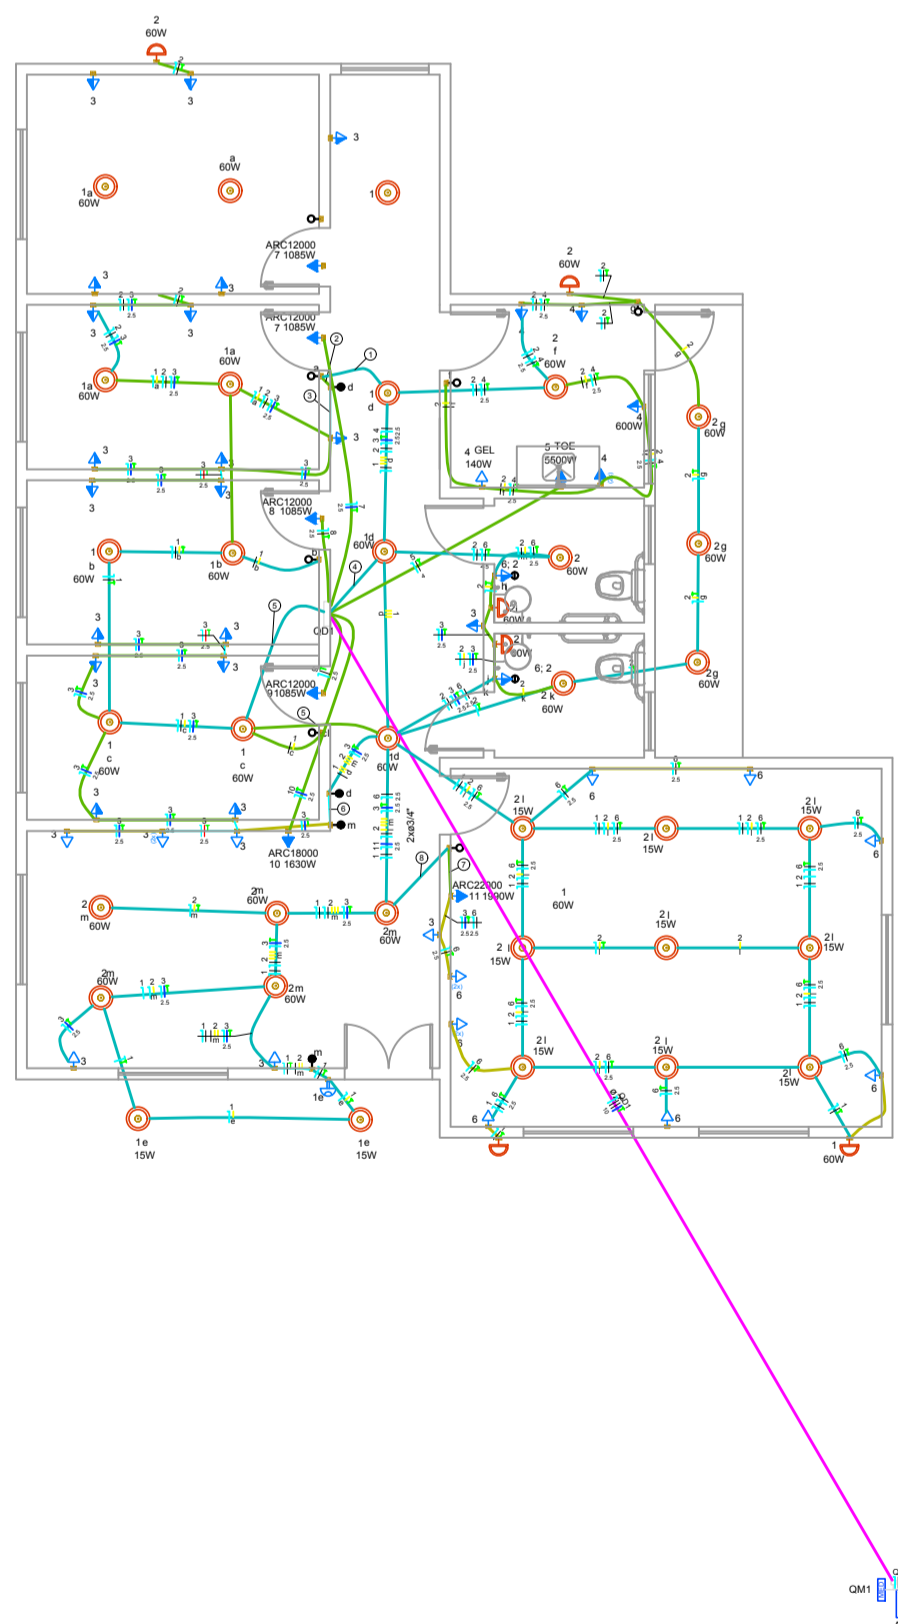

Circuito	Descrição	Esquema	Tensão (V)	Pot. total (VA)	Pot. total (W)	Faixas (mm²)	Seção (A)
1	lum. Sala Alend e Circul.	F+N+T	220 V	600	480	S	1,5
2	lum. PNE, Copa e Externas Fundos	F+N+T	220 V	1035	1035	R	1,5
3	Tomadas Sala Alend, Circul. e Recepção	F+N+T	220 V	2333	2100	T	2,5
4	Tomadas Cozinha	F+N+T	220 V	1267	1140	R	2,5
5	Tomada Eletica	F+N+T	220 V	6111	5500	S	4
6	Tomadas PNE e Sala	F+N+T	220 V	1333	1200	S	2,5
7	Air Cond. Sala Alend 01	F+N+T	220 V	1206	1085	T	2,5
8	Air Cond. Sala Alend 02	F+N+T	220 V	1206	1085	R	2,5
9	Air Cond. Sala Alend 03	F+N+T	220 V	1206	1085	R	2,5
10	Air Cond. Recepção	F+N+T	220 V	1811	1630	T	2,5
11	Air Cond. Sala maior	F+N+T	220 V	2211	1990	T	2,5
12	Reserva	F+N+T	220 V	1000	1000	R	1,5
13	Reserva	F+N+T	220 V	1000	1000	R	1,5
14	Reserva	F+N+T	220 V	1000	1000	R	1,5
TOTAL				23408	21540	R+N+T	

Tipo de carga	Potência instalada (kVA)	Fator de demanda (%)	Demanda (kVA)
Iluminação e TUC's (Áreas comuns e Condomínios)	8,96	100,00	8,96
Uso Específico	13,75	100,00	13,75
TOTAL			22,71

Tipo de carga	Potência instalada (kVA)	Fator de demanda (%)	Demanda (kVA)
Iluminação e TUC's (Áreas comuns e Condomínios)	8,96	100,00	8,96
Uso Específico	13,75	100,00	13,75
TOTAL			22,71

P. M. CRUZEIRO DO SUL  
Aprovado em 31 / 10 / 2023  
Carlos Alberto Persch  
Eng. Civil - CREA 124398

<b>PREFEITURA MUNICIPAL DE CRUZEIRO DO SUL</b> SECRETARIA DO PLANEJAMENTO			
Obra <b>AVANÇAR SUAS RS - CRAS</b> <b>ELÉTRICO - 220V</b>			
Luma Camila Mallmann Arquiteta e Urbanista CAU-A 93839-4		Prefeito Municipal	
Desenho Luma	Data OUTUBRO/2023	Área 169,68m²	Prancha <b>7</b>