


Inicial:
 Coordenadas
 Latitude: 29°32'14.91"S
 Longitude: 52° 3'0.90"O

Final:
 Latitude: 29°32'13.92"S
 Longitude: 52° 3'23.15"O

- 2,5 cm - T.S.D com Capa Selante
- 18 cm - BASE DE BRITA GRADUADA
- 30 cm-REFORÇO SUB-LEITO COM MACADAME SECO
- CAMADA DE BLOQUEIO COM BRITA (3CM)
- SUB-LEITO

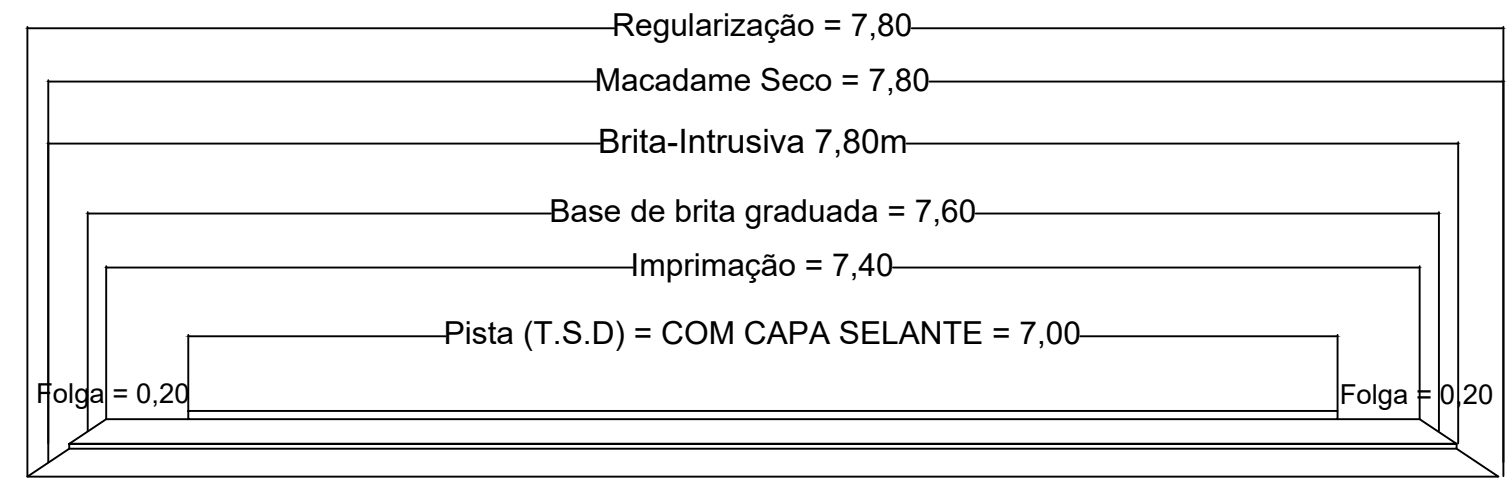

LEGENDA:

- SEÇÃO TIPO DE PAVIMENTAÇÃO
- CAMADA EM T.S.D. COM CAPA SELANTE (2,5 CM)
 - CAMADA DE BASE DE BRITA GRADUADA-BBG (18 CM)
 - REFORÇO SUB-LEITO COM MACADAME SECO (30 CM)
 - CAMADA DE BLOQUEIO COM BRITA (3 CM)
 - MEIO FIO DE CONCRETO PRÉ-MOLDADO

Cliente:
 PREFEITURA MUNICIPAL DE CRUZEIRO DO SUL-RS

BERGONCI ENGENHARIA
 Endereço: Rua Sirimbu, 688, Centro, Boqueirão do Leão - RS
 CNPJ: 45.902.626/0001-21



Proprietário:
 Prefeitura Municipal de Cruzeiro do sul - RS

Obra:
 PROJETO DE TERRAPLANAGEM, DRENAGEM e PAVIMENTAÇÃO

Local: RUA ADOLFO SCHNEIDER

Trecho: A partir da Escola Dona Leopoldina em direção a Boa Esperança

Prancha: SEÇÃO TIPO DE PAVIMENTAÇÃO

Área Total: 4.235,00 m²

Resp. Técnico:

Escala: sem escala

GREICI BERGONCI
 Engenheira Civil-CREA/RS RS254521

Revisão: 02
 Data: OUTUBRO / 2023

Prancha: 02