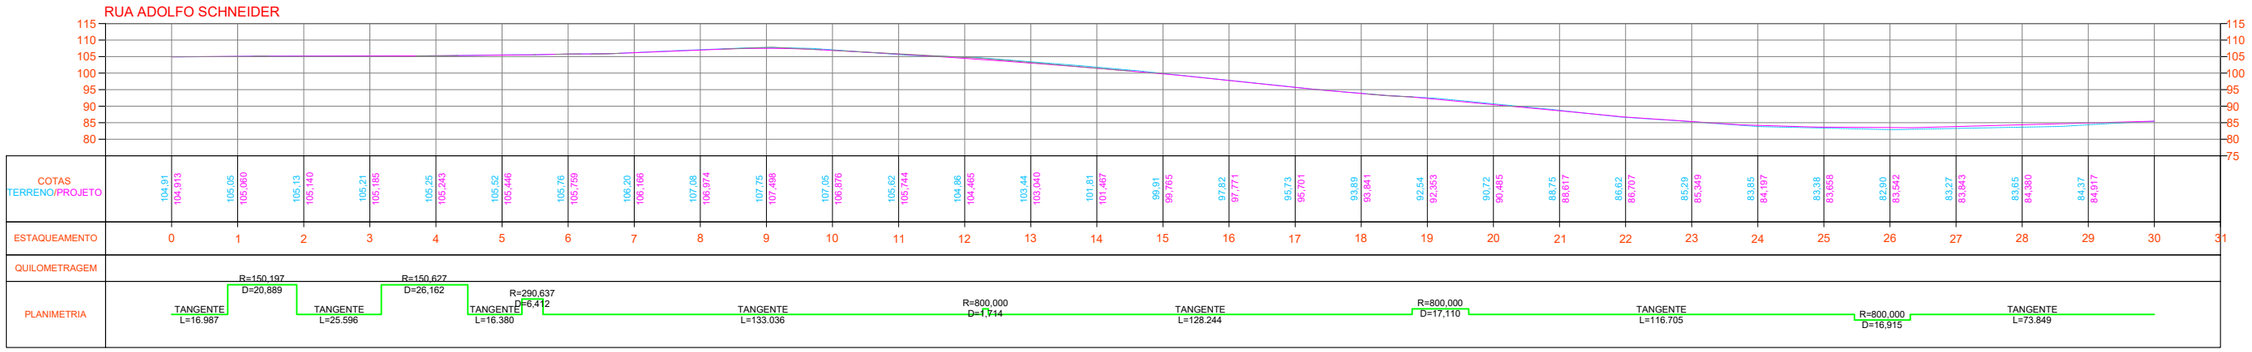

PERFIL DA TERRAPLENAGEM CONCLUÍDA

PERFIL DO TERRENO NATURAL

PERFIL LONGITUDINAL

ESCALA: 1/1000

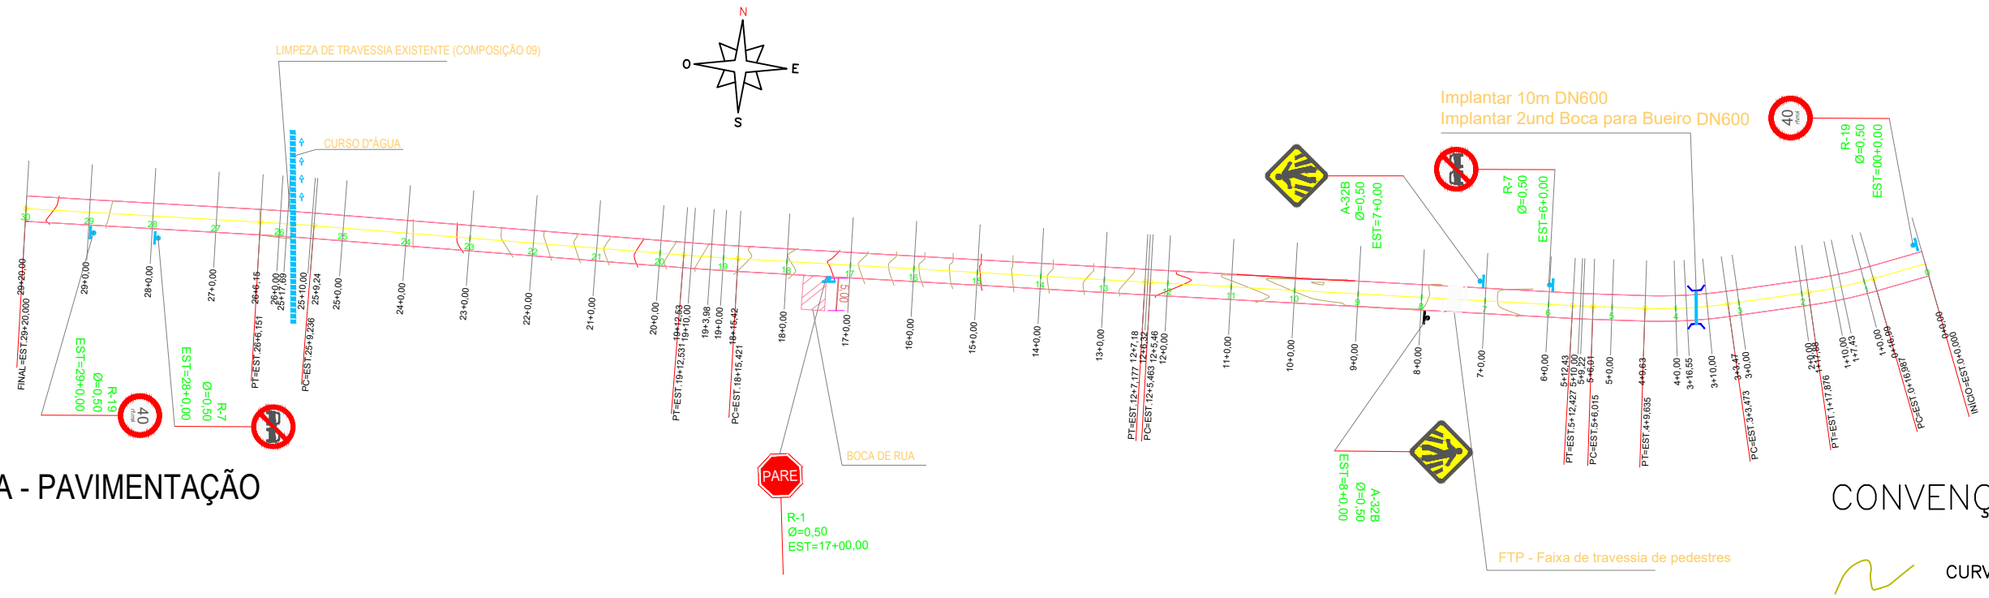

PLANTA BAIXA - PAVIMENTAÇÃO

ESCALA: 1/1000

CONVENÇÕES:

CURVAS DE NIVEL

CURVAS DE NIVEL

BORDO PISTA

EIXO PISTA

LEGENDA:

Formato: A3(294x420mm)

Cliente:

PREFEITURA MUNICIPAL DE CRUZEIRO DO SUL–RS

BERGONCI ENGENHARIA
Endereço: Rua Sinimbu, 688, Centro, Boqueirão do Leão - RS
CNPJ: 45.902.626/0001-21

Proprietário:

Prefeitura Municipal de Cruzeiro do sul – RS

Obra: PROJETO DE TERRAPLANAGEM, DRENAGEM e PAVIMENTAÇÃO

Local: RUA ADOLFO SCHNEIDER

Trecho: A partir da Escola Dona Leopoldina em direção a Boa Esperança

Prancha: GEOMÉTRICO

Área Total: 4.235,00 m²

Resp. T

gov.br Documento assinado digitalmente
GREICI BERGONCI
Data: 14/01/2024 20:44:09-0300
Verifique em https://validar.iti.gov.br

GREICI BERGONCI
Engenheira Civil-CREA/RS RS254521

Escala: sem escala

Revisão: 02

Data: OUTUBRO / 2023

Prancha: 05