


APROVADO
24/10/2024

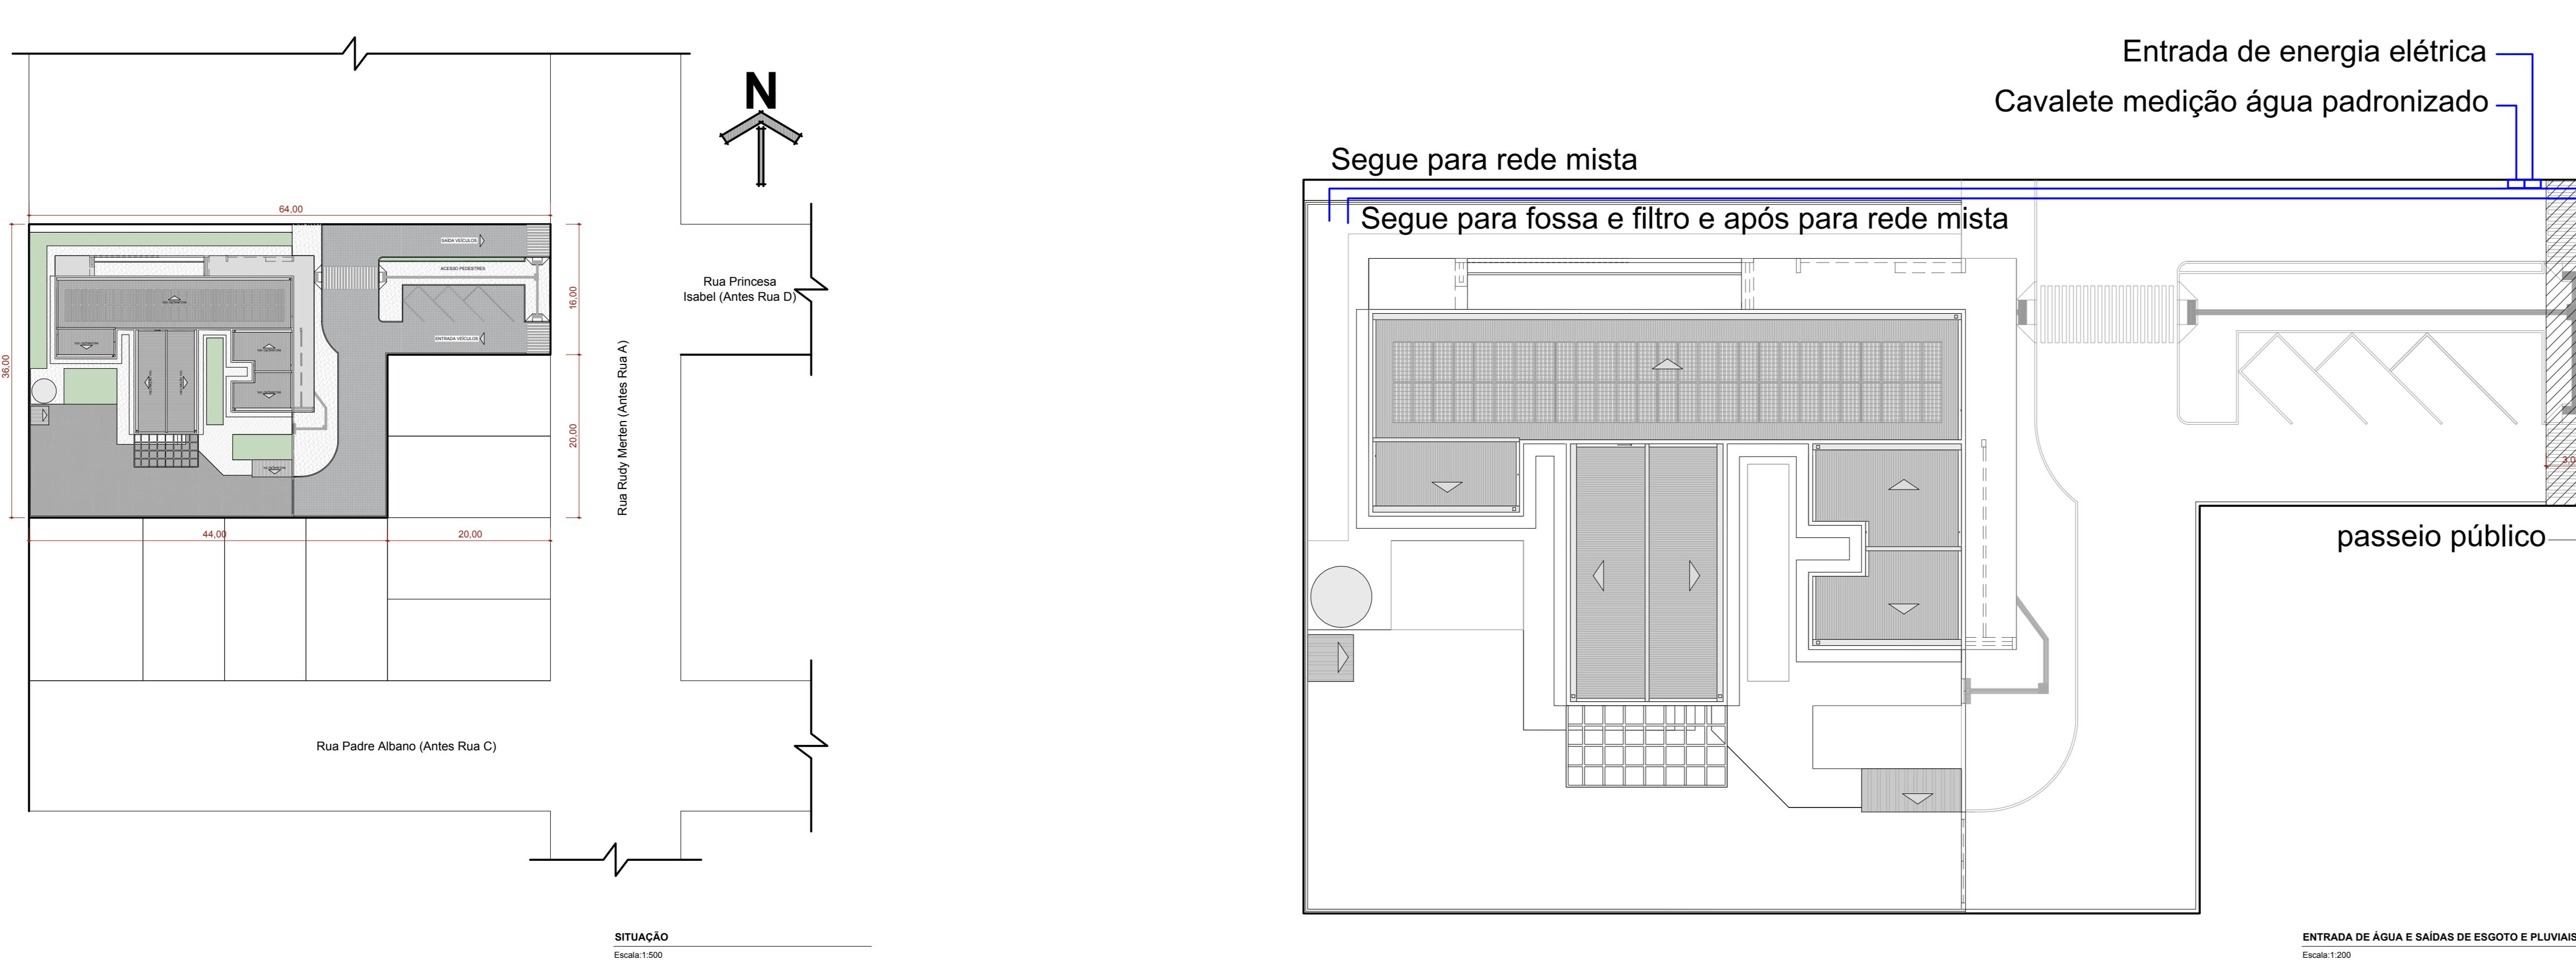

Atos normativos seguidos para a elaboração do projeto:

Portaria de Consolidação no 2, de 28 de setembro de 2017. Consolidada as normas sobre a Política Nacional de Atenção Básica. Brasília: Ministério da Saúde, 2017.

RDC N° 50/2002 da ANVISA - Estabelece o Regulamento Técnico para o planejamento, projeto, execução e avaliação de projetos físicos de estabelecimentos assistenciais de saúde.

RDC N° 51/2011 ANVISA - Dispõe sobre os requisitos mínimos para a análise, avaliação e aprovação dos projetos físicos de estabelecimentos de saúde no Sistema Nacional de Vigilância Sanitária (SNVS) e dá outras providências.

RDC N° 63/2011 ANVISA - Requisitos de Boas Práticas de Funcionamento para os Serviços de Saúde.

RDC N° 130/2012 ANVISA - Regulamenta as Boas Práticas de Gerenciamento dos Residuos de Serviços de Saúde.

RDC N° 36/2013 ANVISA - Institui ações para a segurança do paciente em serviços de saúde.

RDC N° 17/2017 ANVISA - Requisitos mínimos para o funcionamento dos serviços de vacinação humana.

ABNT NBR 13460-2020 - Acessibilidade à edificações, mobiliário, espaços e equipamentos urbanos.

ABNT NBR 12.188/2016 - Sistema centralizados de suprimentos de gases medicinais, de gases para dispositivos médicos e de vácuo para uso hospitalar.

ABNT NBR 7256/2016 - Tratamento de ar em Estabelecimento Assistencial de Saúde (EAS) - Requisitos para projetos e execução das instalações.

Além das normas estabelecidas pelos catálogos técnicos da ABNT e correlatos, a contratada deverá consultar e aplicar, quando pertinente, as normas indicadas na Biblioteca de Temas de Serviços de Saúde disponível em Biblioteca de temas de serviços de saúde (www.gov.br).

TÍTULO DO PROJETO:
UNIDADE BÁSICA DE SAÚDE - PORTE 1

PROPRIETÁRIO:
MUNICÍPIO DE VERA CRUZ

CNPJ:
98.661.366/0001-06
ENDERECO:
Av. Nelson Freireto Henn, nº1645
CEP 98.880-000 - Vera Cruz - RS



IMPLANTAÇÃO E COBERTURA

DESCRIÇÃO DA FAIXA:

PROJETO EXECUTIVO:

NOME: FRANÇA_ARQUIVO

MS_USB1_PE_AQ 01.12_R01

REVISÃO:

DATA:

15/10/2024

UNIDADE:

METROS:

ESCALA:

DIREITOS AUTORAIS RESERVADOS CONFORME LEGISLAÇÃO NACIONAL E INTERNACIONAL

FOLHA AZ

118,00 x 84,10