


Quadro de Mobiliários		
Cod.	Qty.	Descrição
Armário Mecedora 1	2	Armário fechado 1,00 x 0,60m
Armário Mecedora 2	4	Armário fechado 0,95 x 0,40m
Banc. Func. Fem.	1	Bancada feminina
Bomba vácuo	1	Central de Gases
Circulação 01	1	Circulação 01
Circulação 02	1	Circulação 02
Circulação 03	1	Circulação 03
Circulação 04	1	Circulação 04
Circulação 05	1	Circulação 05
Circulação 06	1	Circulação 06
Compreensor	1	Ampliador de aço fechado 0,92 x 0,40m
Conselho Odontológico (Ginecologista) Acessível	1	Armário fechado 1,60 x 0,30 x 1,50m, 3 portas
Conselho Odontológico	1	Armário fechado 1,0 x 0,30 x 1,50m, 3 portas
Container Grupo A1	1	Container de lixo 770l
Container Grupo E	1	Container de lixo 770l
Container Organicos	1	Container de lixo 770l
Container Reciclados	1	Container de lixo 770l
Container Vidro	1	Container de lixo 770l
Espelho 1	1	Geladeira para vacinas
Estante de Aço	5	Estante de aço com 6 prateleiras
Paramentação	1	Paramentação
Praça Coletivas Externas	1	Praça Coletivas Externas
MR CD01	12	Cadeiras modelo escritório para áreas administrativas.
MR CD02	18	Pottronas
MR CD03	1	Pottronas Obeso
MR CD04	26	Cadeira
MB G	1	Mesa de exame clínico ginecológico
MB MS05	3	Cama Hospitalar Elétrica
MB MS100	2	Mesa de trabalho com dimensões 1,00 x 0,55m e altura de 0,75m
MB MS120	6	Mesa de trabalho 1,20 x 0,60 m com gavetas.
MB MS140	1	Mesa de trabalho 1,20 x 0,60 m sem gavetas.
MB MS200	1	Mesa de trabalho com dimensões 2,00 x 0,60m e altura de 0,75m.
MB MSC	1	Mesa de cozinha com dimensões 1,60x 0,90m
MB MBR	1	Mesa de reunião com dimensões 3,00 x 1,00m
MR POL	2	Potrona de medicinação reclinável
MR TV42	5	Tv 42"
PC	10	Tela para computador
Pallet	2	Pallet modular plástico 50x50cm
Tecido	10	Tecido e mouse
Armário com chave	1	Armário de ferro fechado com cadeado

Ambiente	Área (m²)
Almoxarifado	4,40
Aplicação de Medicamentos	9,90
Banc. Func. Fem.	4,40
Banho	3,00
Bomba vácuo	1,01
Central de Gases	1,30
Circulação 01	13,96
Circulação 02	11,10
Circulação 03	7,72
Circulação 04	15,36
Circulação 05	11,25
Circulação 06	7,44
Compreensor	1,01
Conselho Odontológico (Ginecologista) Acessível	11,00
Conselho Odontológico	9,24
Consultórios Odontológicos	9,67
Container Multi/Sala Litis	9,38
Copa	7,49
DML	3,14
Educação em Saúde Bucal (Escovaria)	6,69
Empreendimento de Ambulância pr transferência	31,00
Expo	33,04
Farmácia - Armazenamento	11,01
Farmácia - Dispensação externa	5,25
Farmácia - Dispensação interna	3,40
Guarda e Dist. de Mat. Est.	3,16
Paramentação	2,22
Praça Coletivas Externas	20,51
Reciclagem	11,85
Residuos Comum (Grupo D)	3,77
Residuos Contaminado (Grupos A e E)	3,01
Sala de Curativo	10,05
Sala de Gestão Administrativa	7,93
Sala de Gestão de Exames	16,11
Sala de Medicina, Reabilitação e Coleta de Exames	12,00
Sala de Preparo e Esterilização (Limpida)	6,10
Sala de Práticas Coletivas	24,83
Sala de Recepção e Limpeza (Limpida)	5,50
Sala de Vacinação	10,00
Sala de atendimento individualizado/Acomitimento	9,50
Sala de Estudo	3,00
Sand. PCD Costa	3,40
Sand. PCD Cor. Diferenciado	3,40
Sanitário PCD Fem.	3,40
Sand. PCD Mas.	3,40
Área Reservada para manobra de veículos	178,49
Área Verde - Horta	21,60
Área Verde para Descompressão Equipe	29,75
Área Verde para atividades ao ar livre	22,60

Item	Comprimento (m)
Rodapé interno mesa cana com 10cm de altura, em granito	292,16
Rodapé interno mesa cana com 11cm de altura, em granito	4,33
Rodapé interno mesa cana com 12cm de altura, em granito	6,45

Importante:
1. A empresa responsável pela execução das preceitas de drywall deve verificar todos os mobiliários e equipamentos que serão fixados nas mesmas (réguas de gavetas, armários, purificadores, etc) e prever reforço de suporte para a estrutura se necessário com chapas de madeira para suportar as devidas cargas conforme orientação do fabricante de drywall (Detalhe 01).

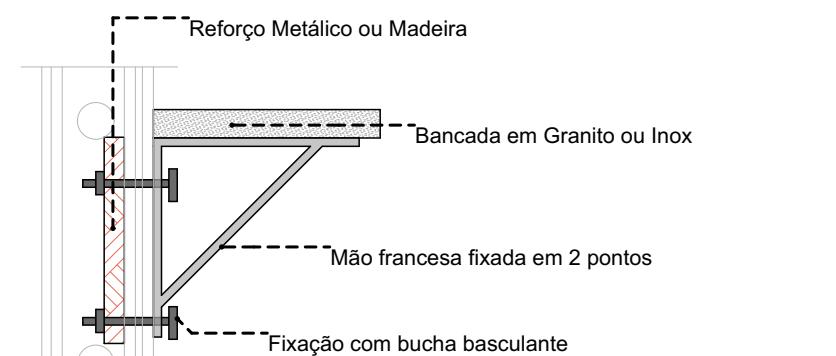

DETALHE 01: REFORÇO EM DRYWALL

Escala: 1:20

TÍTULO DO PROJETO
UNIDADE BÁSICA DE SAÚDE - PORTE 1

PROPRIETÁRIO
MINISTÉRIO DA SAÚDE
SECRETARIA DE ATENÇÃO PRIMÁRIA À SAÚDE

CNPJ

00.394.544/0108-14

ENDERECO
Secretaria de Atenção Primária à Saúde
Esplanada dos Ministérios, Bloco G Edifício Sede - Ministério da Saúde
CEP 70.055-900 - Brasília- DF



TÍTULO DA PLANTA
PLANTA DE LAYOUT

DESCRIÇÃO DA TAPA

PROJETO EXECUTIVO

NOME: FINANCHA_ARQUIVO

MS_USB1_PE_AQ 02.12_R01

REVISÃO

R01

UNIDADE

METROS

DATA

04/09/2024

ESCALA

INDICADA

11,60 x 8,10