



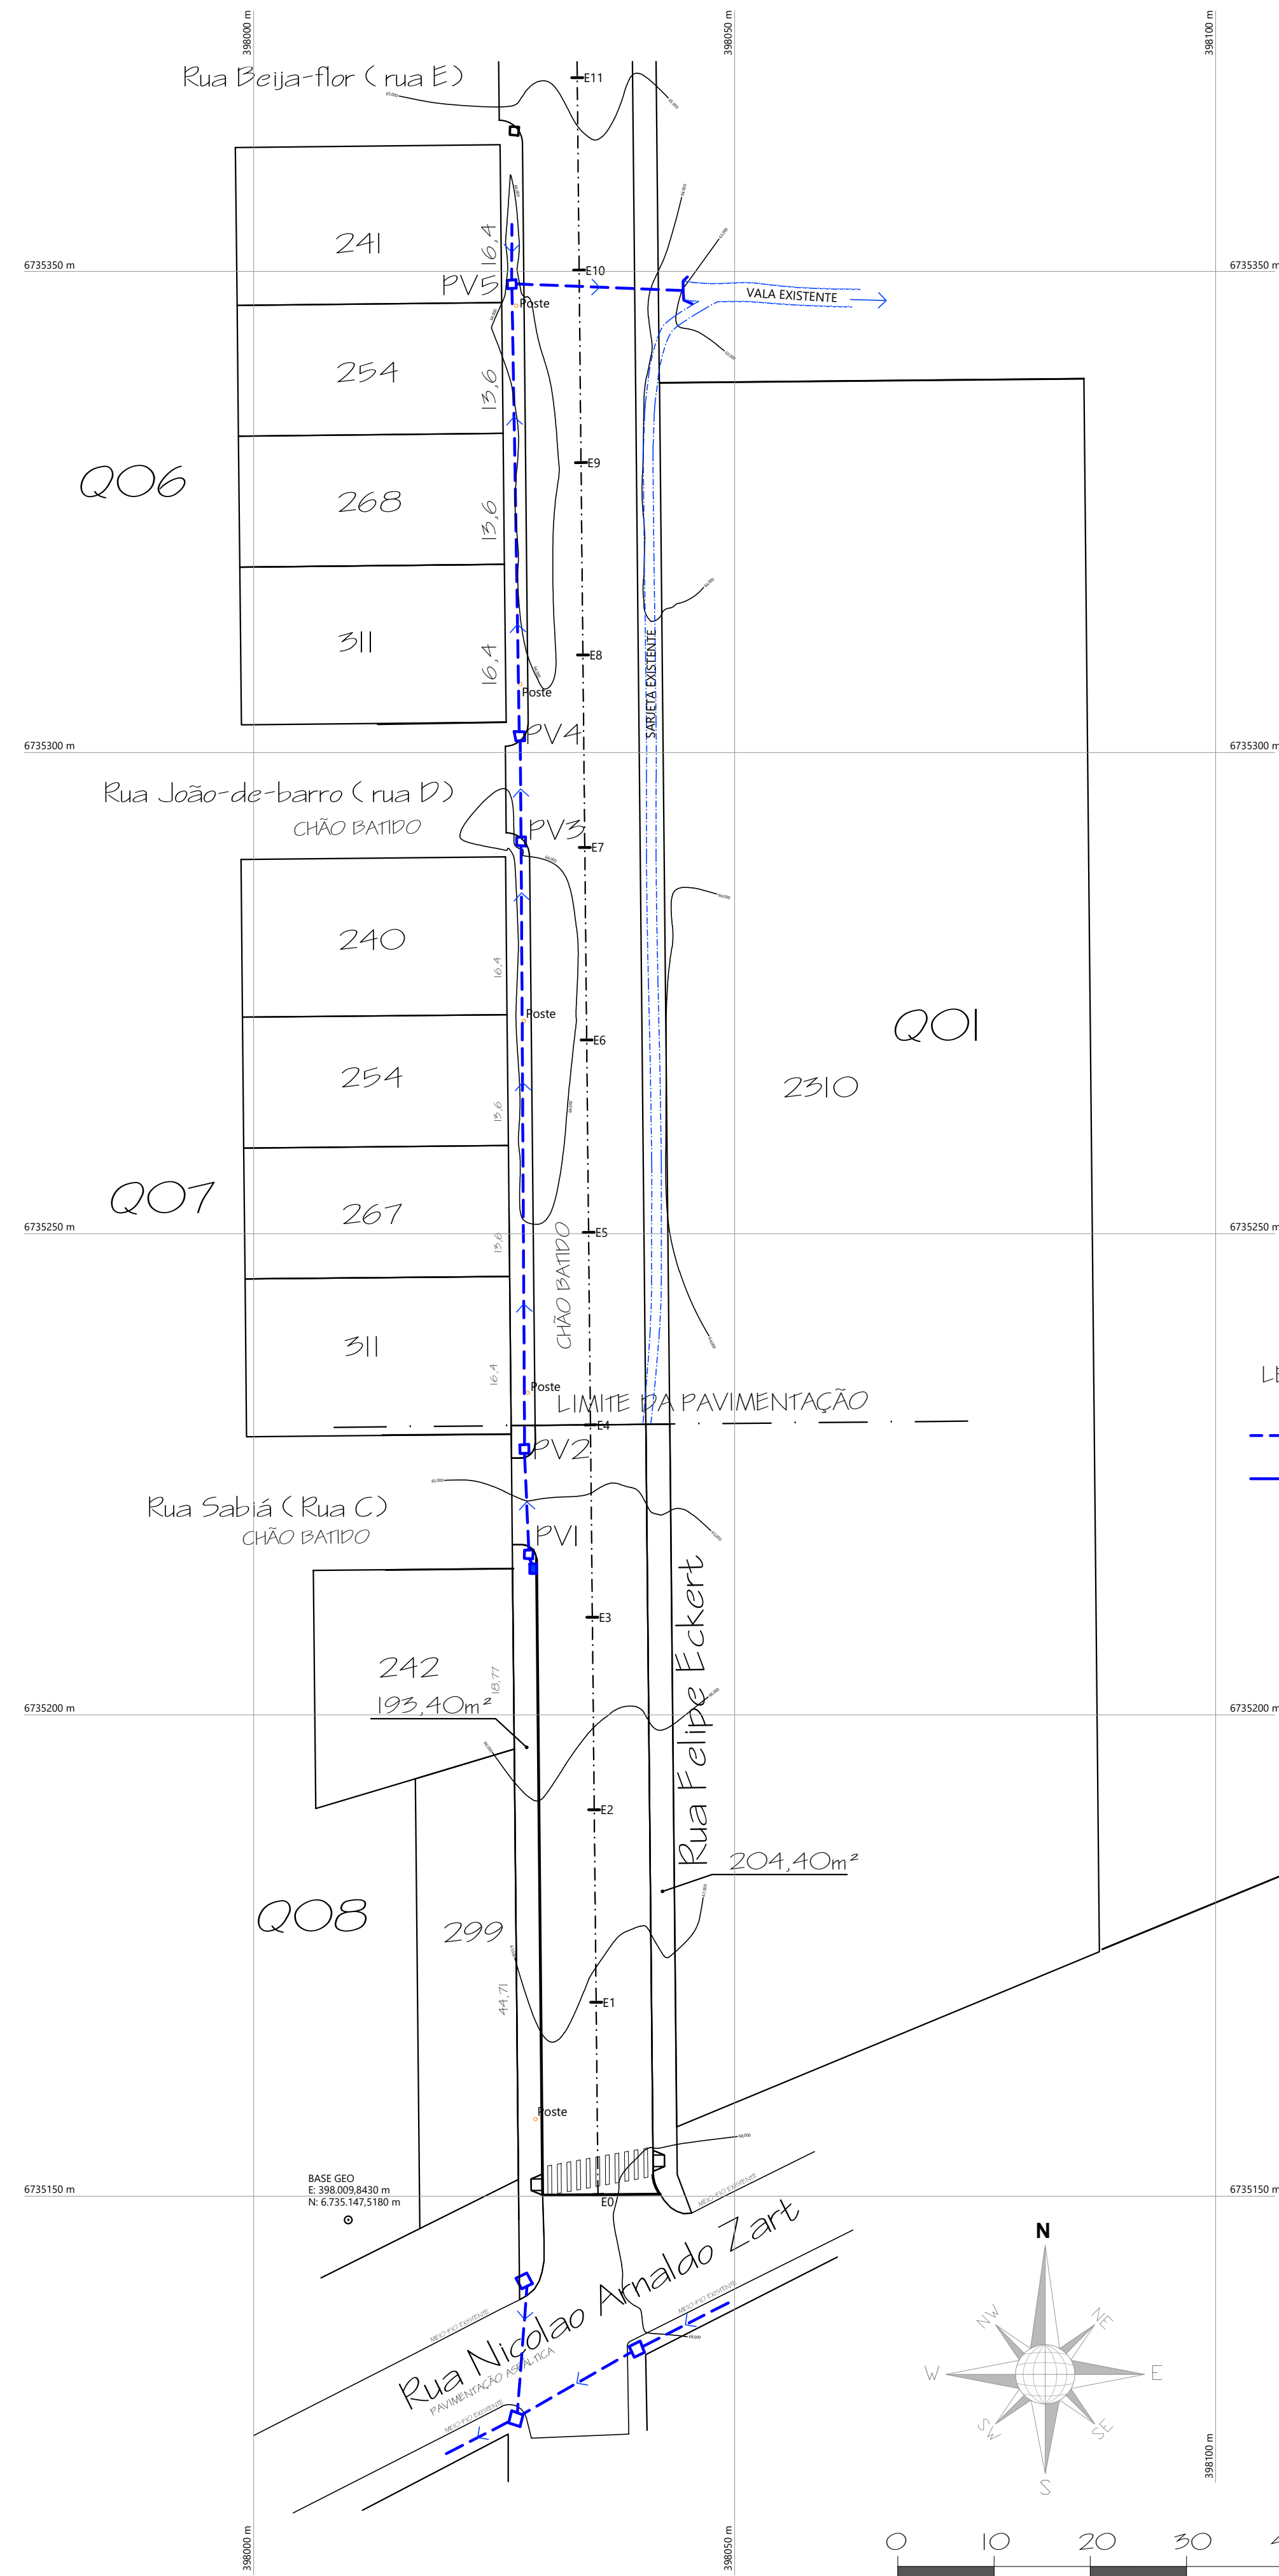


PLANTA BAIXA
ESCALA HORIZONTAL 1/500

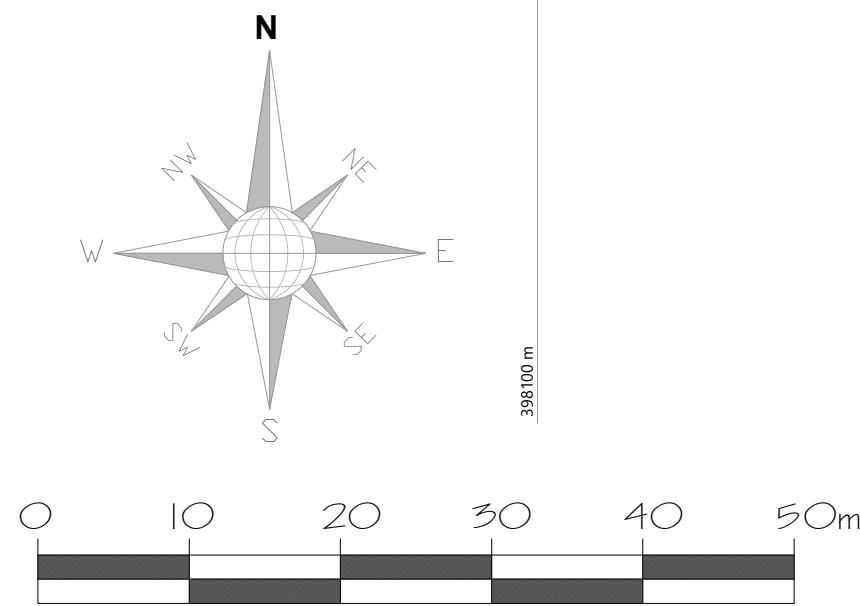


DATUM HORIZONTAL = SIRGAS 2000
DATUM VERTICAL = MARÉGRAFO DE IMBITUBA SC.
ZONA 22 - HEMISFÉRIO SUL

LEGENDA
- - - REDE PLUVIAL EXISTENTE
- - - REDE PLUVIAL PROJETADA

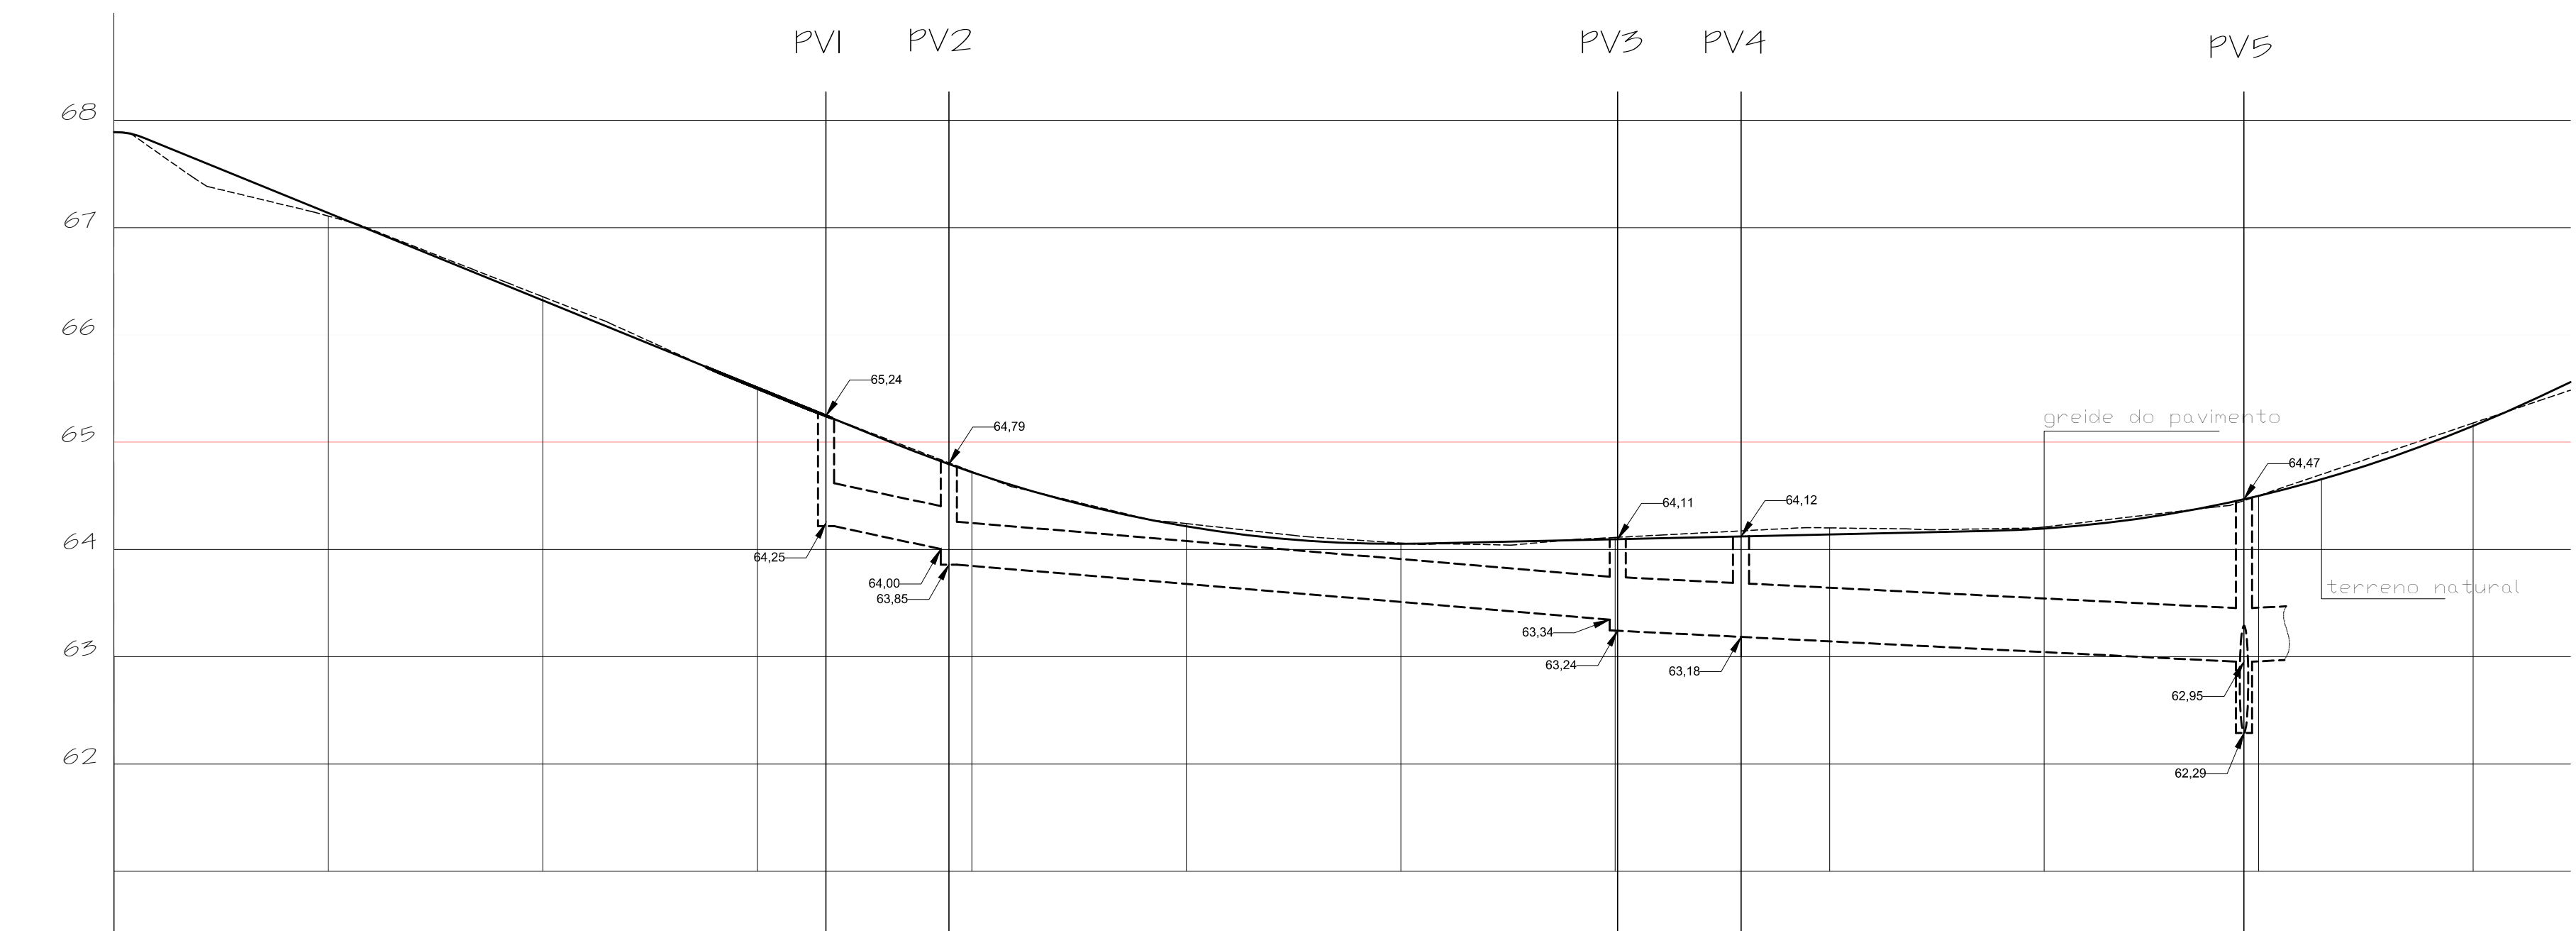


DISTÂNCIA (m)		11,50	62,50	11,50	47,00								
DIÂMETRO (m)		0,40	0,40	0,50	0,50								
DECLIVIDADE (m/ m)		0,022	0,0082	0,0050	0,0050								
ESTACAS	20,00m	E0	E1	E2	E3	E4	E5	E6	E7	E8	E9	E10	E11

PLUVIAL - PERFIL RUA FELIPE ECKERT - LADO ESQUERDO
ESCALA H = 1/500
ESCALA V = 1/50

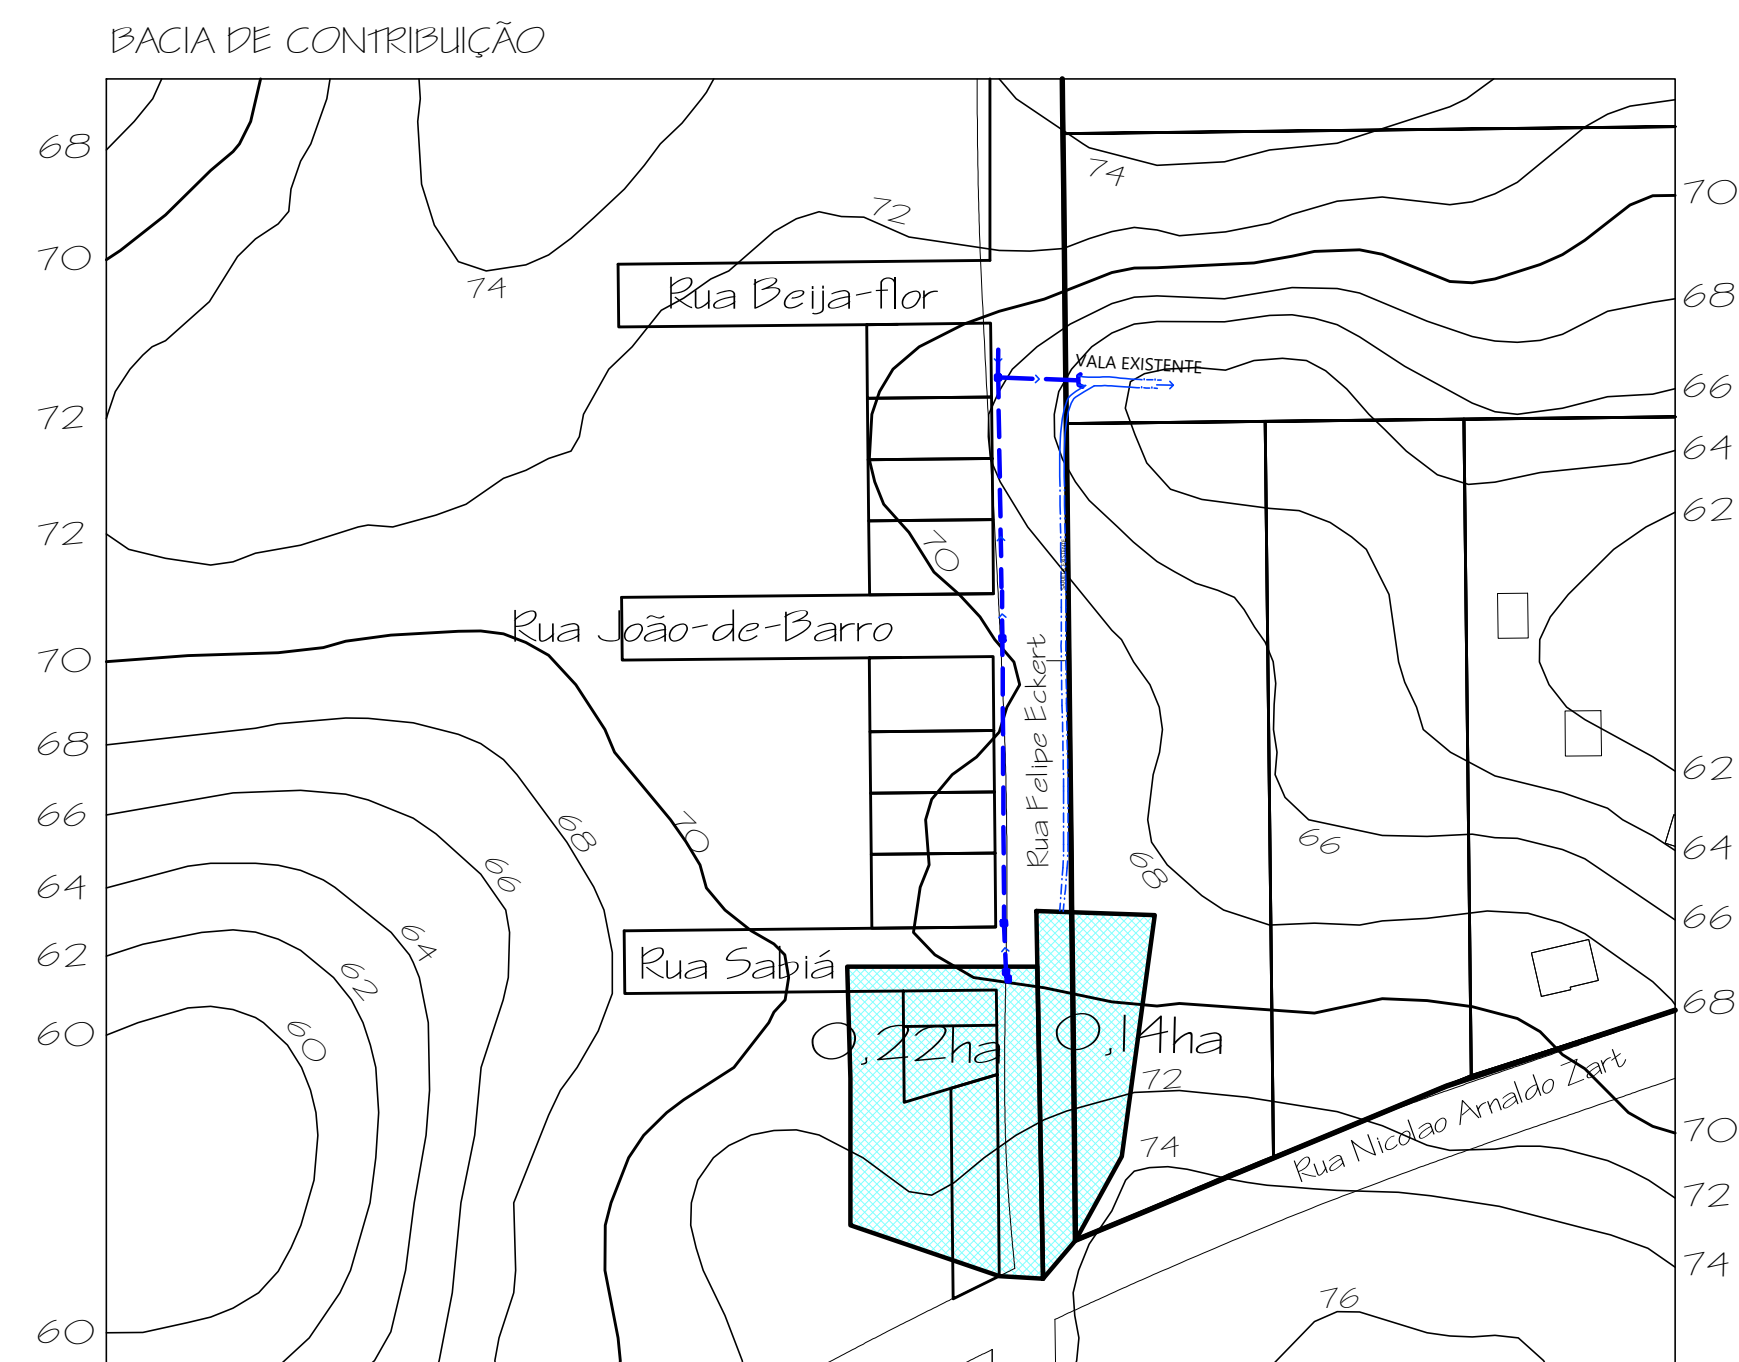

SEÇÃO TIPO
ESCALA HORIZONTAL 1/100
ESCALA VERTICAL 1/50

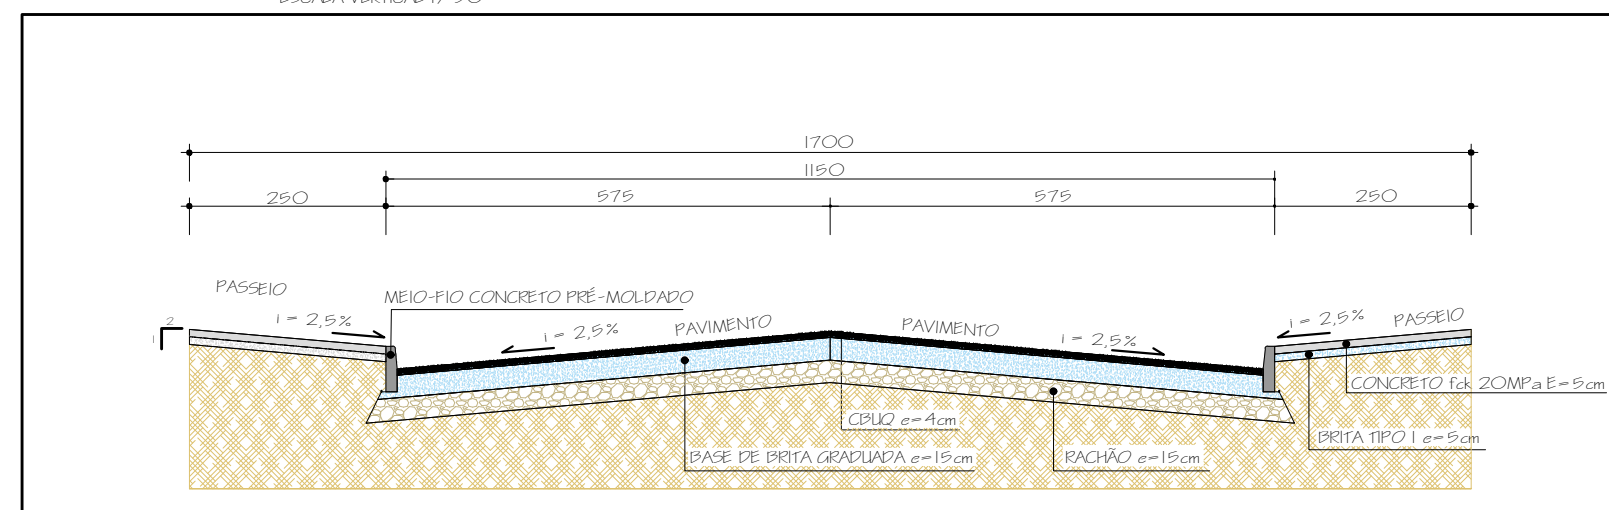

PAVIMENTAÇÃO DE VIAS URBANAS

PREFEITURA MUNICIPAL DE CRUZEIRO DO SUL
SECRETARIA DO PLANEJAMENTO

PAVIMENTAÇÃO DA RUA FELIPE ECKERT

DRENAGEM PLUVIAL - PLANTA BAIXA, PERFIL LOGITUDINAL
BACIA DE CONTRIBUIÇÃO e SEÇÃO TIPO

Carlos Alberto Persch
Eng. Civil - CREA 124398

João Henrique Dullius
Prefeito Municipal

Desenho

Data

Área de pavimentação

Carlos

JUL/2023

ÁREA = 943,02m²



Prancho

P01