



COORDENADAS
29°29'50" S
51°58'31" O

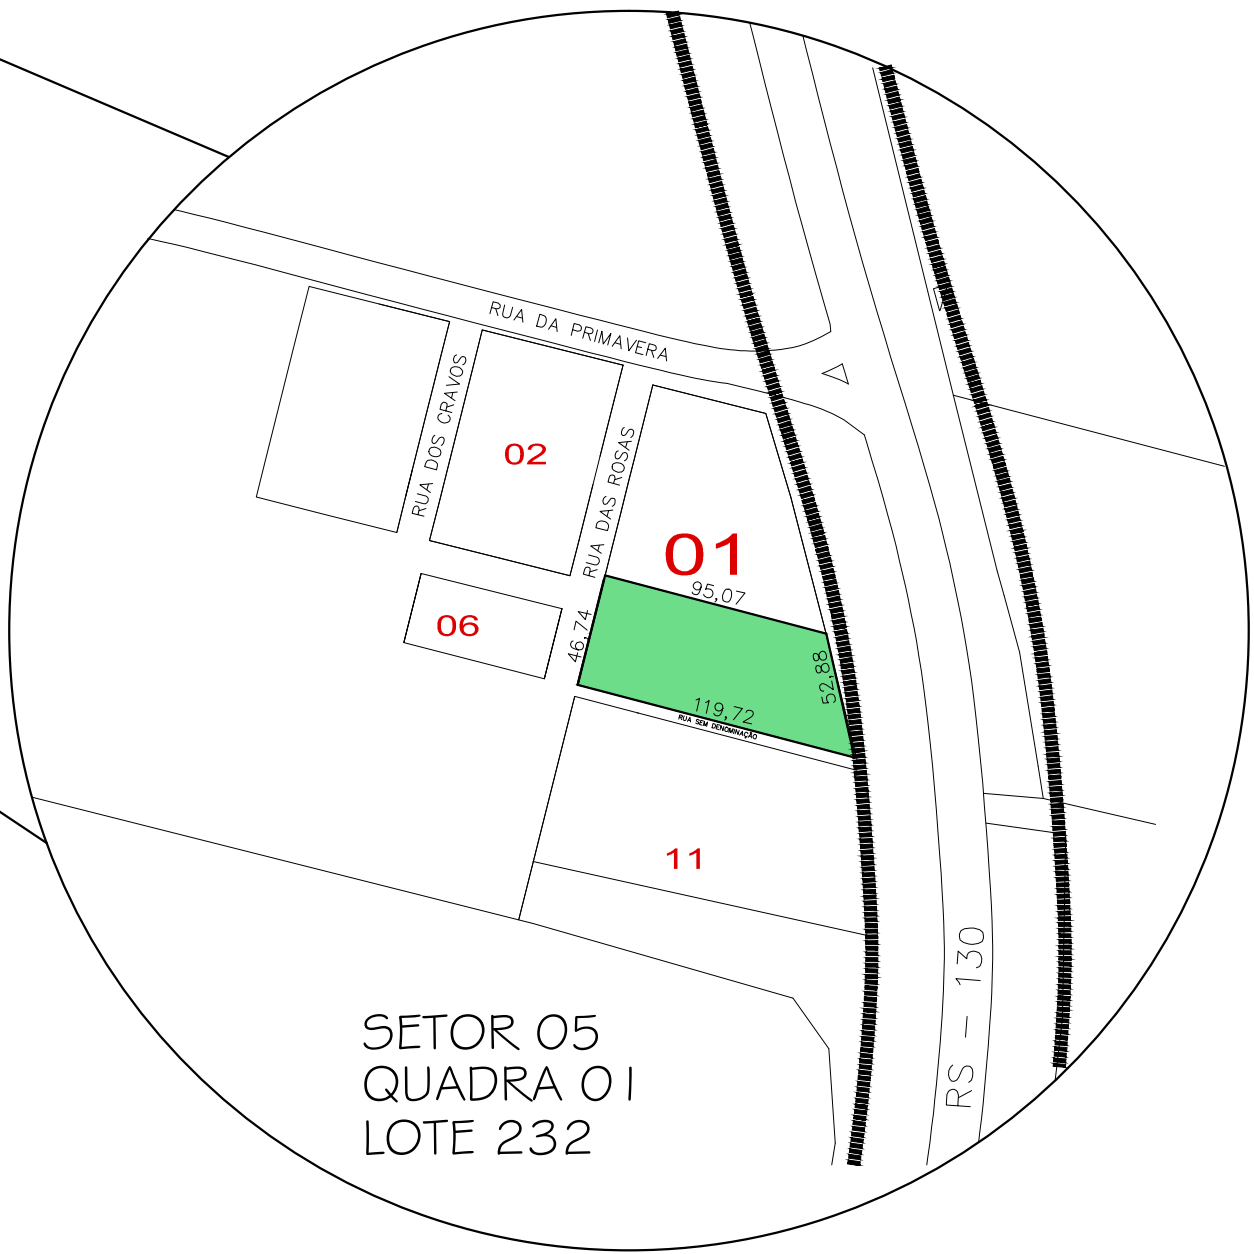

PROJEÇÃO UTM
FUSO 22 - HEMISFÉRIO SUL
DATUM HORIZONTAL : SIRGAS 2000

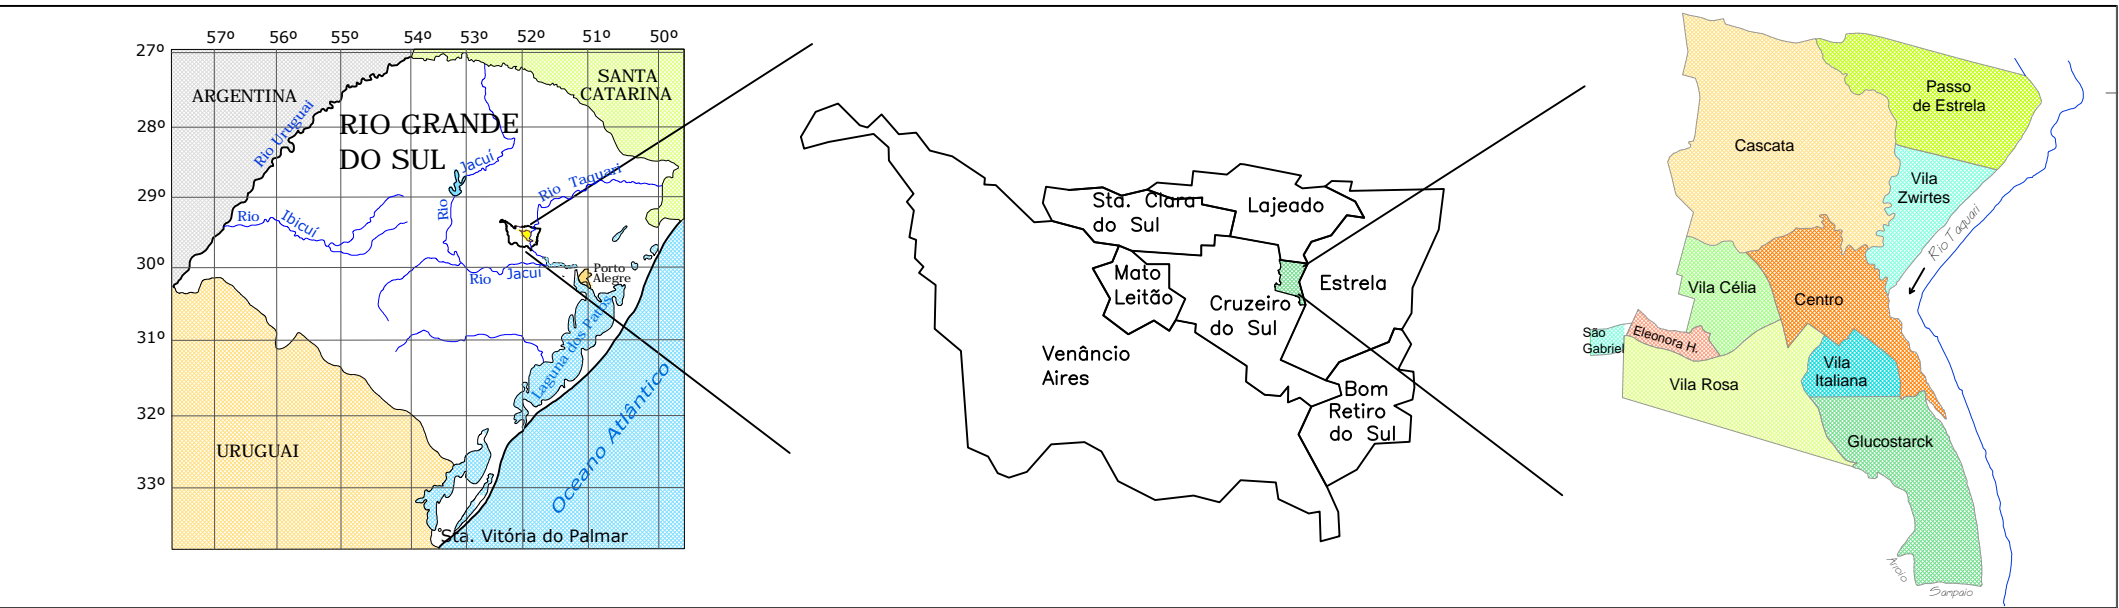

PREFEITURA MUNICIPAL DE CRUZEIRO DO SUL

SECRETARIA DE PLANEJAMENTO

Obra

CONSTRUÇÃO DA UBS - PORTE 1

PLANTA DE LOCALIZAÇÃO

Carlos Alberto Persch
ENGENHEIRO CIVIL CREA 124398

Desenho

LUMA

Data

SET/2024

Arquivo

Área

5.013,59m²



Prancha

A01