


RUA DAS ROSAS

RUA DA PRIMAVERA

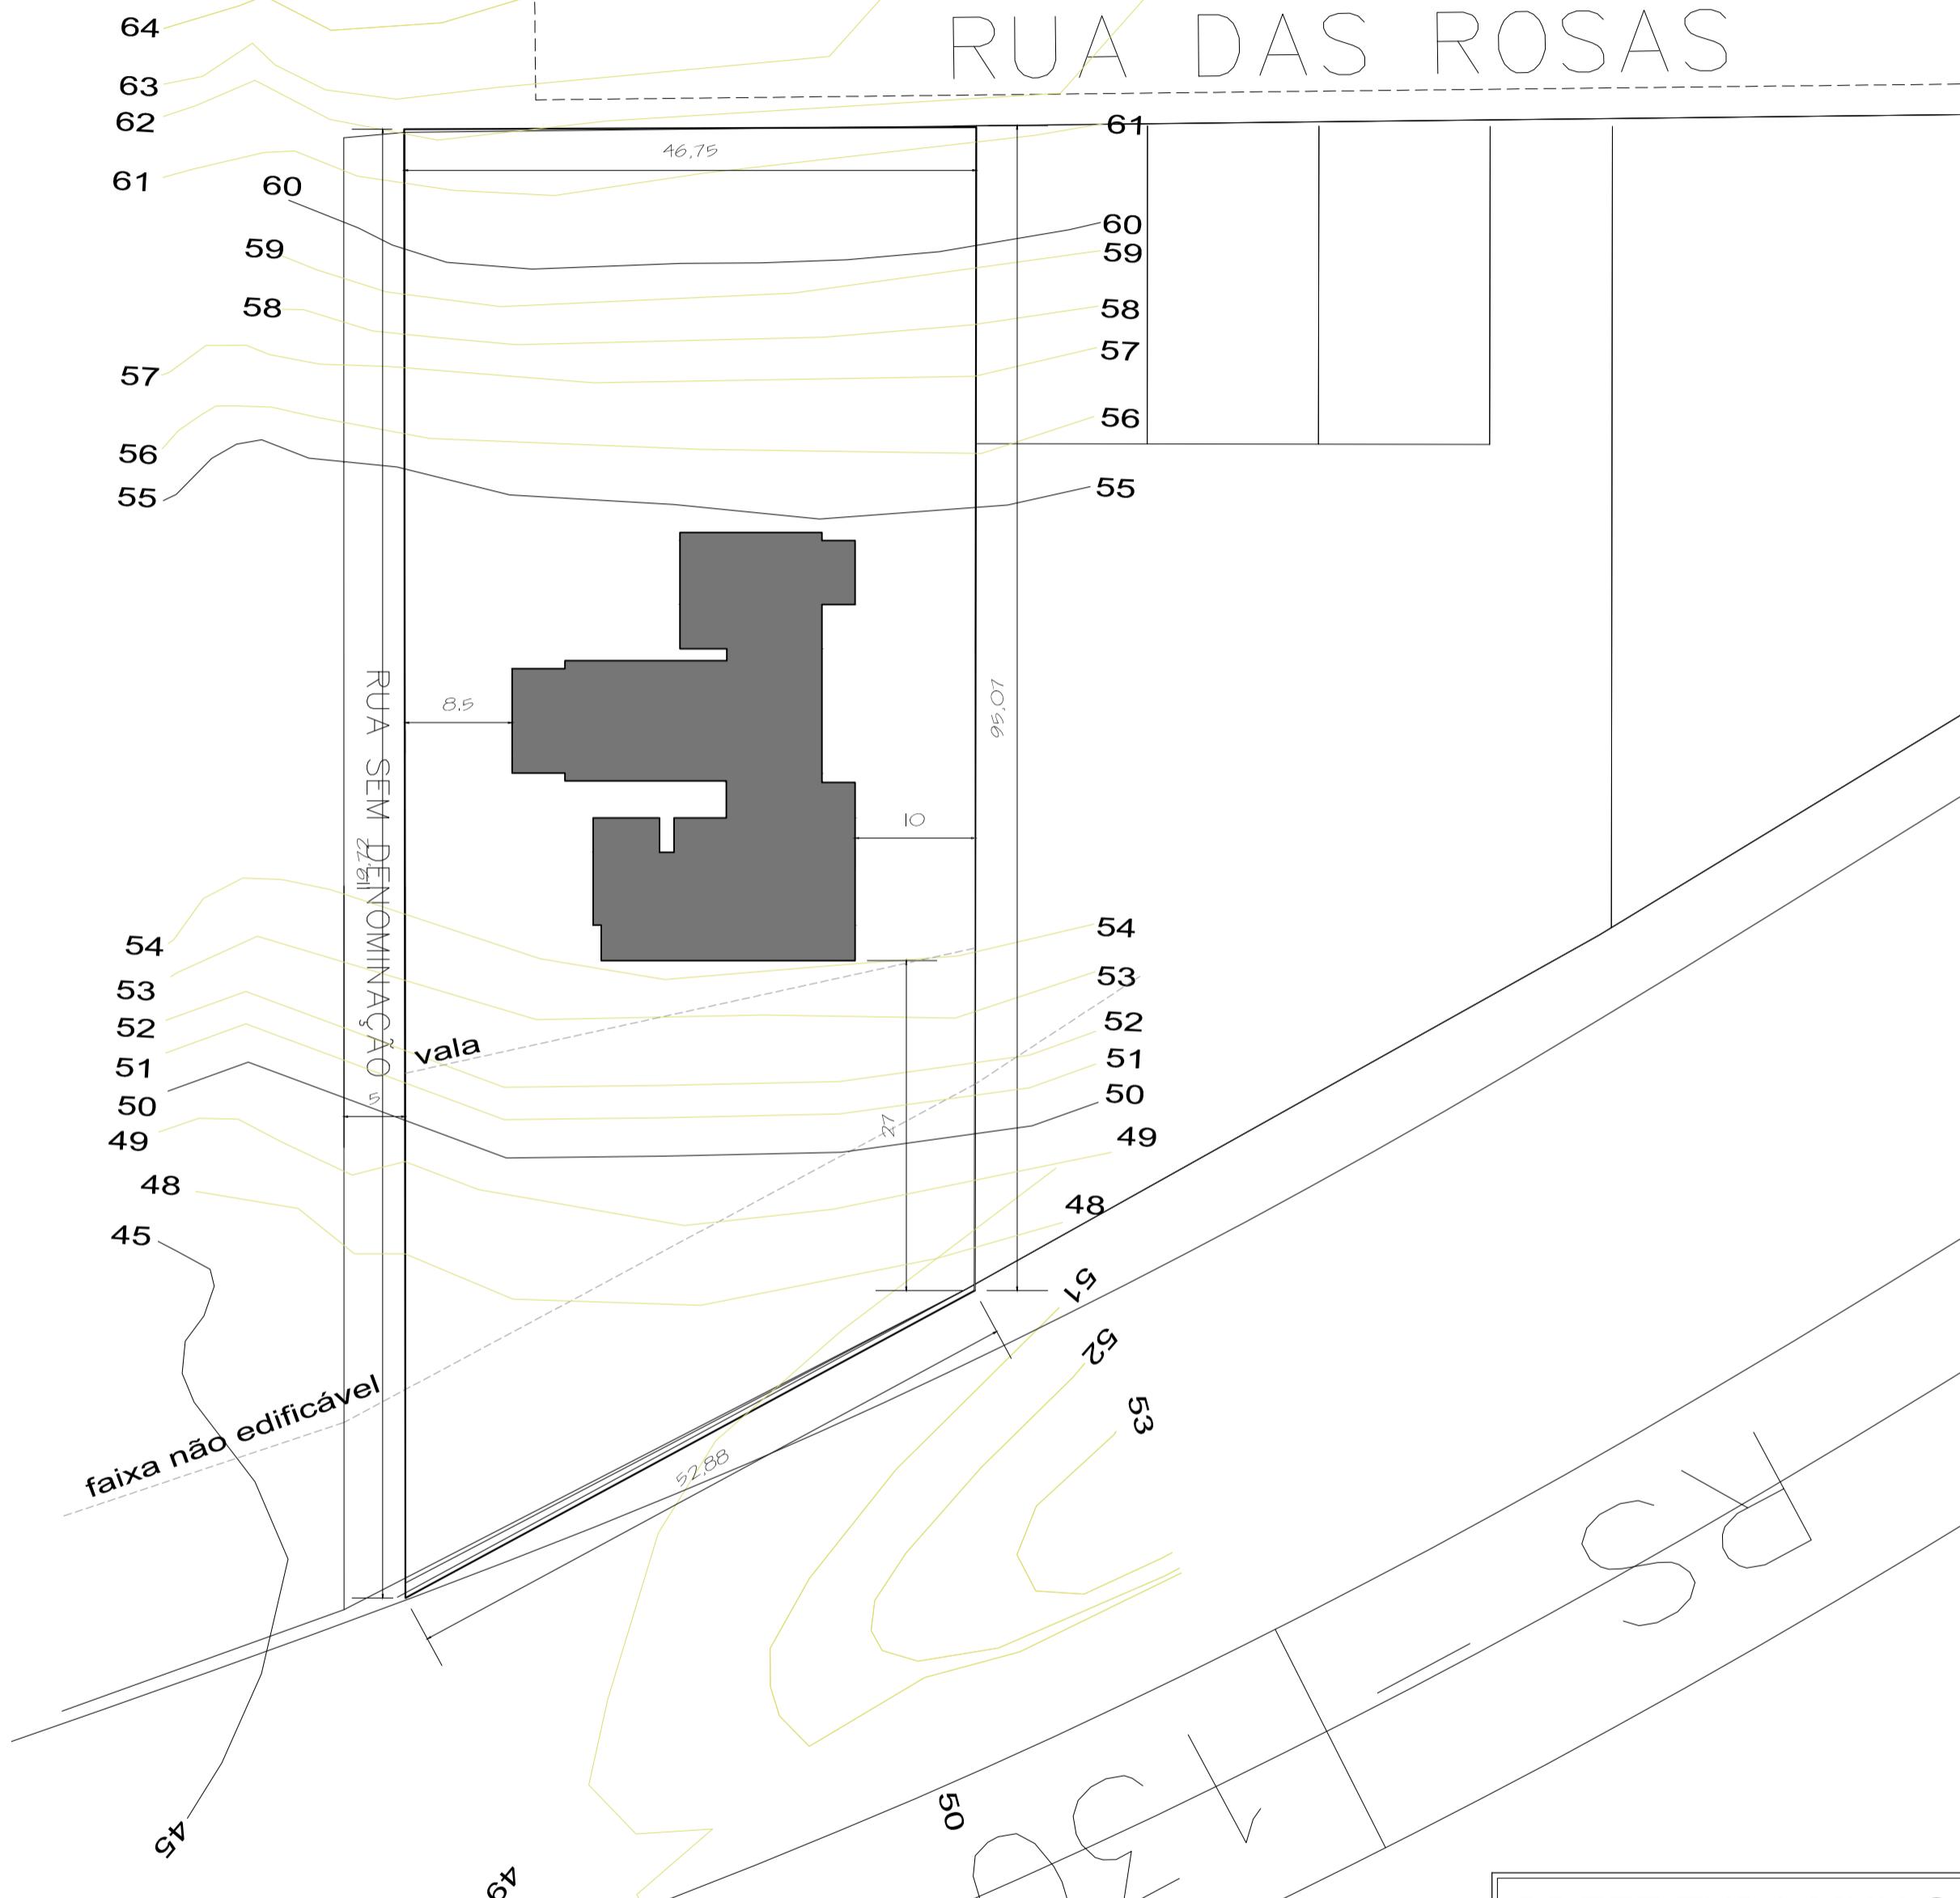

PREFEITURA MUNICIPAL DE CRUZEIRO DO SUL
SECRETARIA DO PLANEJAMENTO

Obra	CONSTRUÇÃO DA UBS - PORTE I							
PLANTA PLANIMÉTRICA								
Carlos Alberto Persch ENGENHEIRO CIVIL CREA 124398								
Desenho	Data	Arquivo	Área	Prancha				
LUMA	SET/2024		5.013,59m ²	A02				