



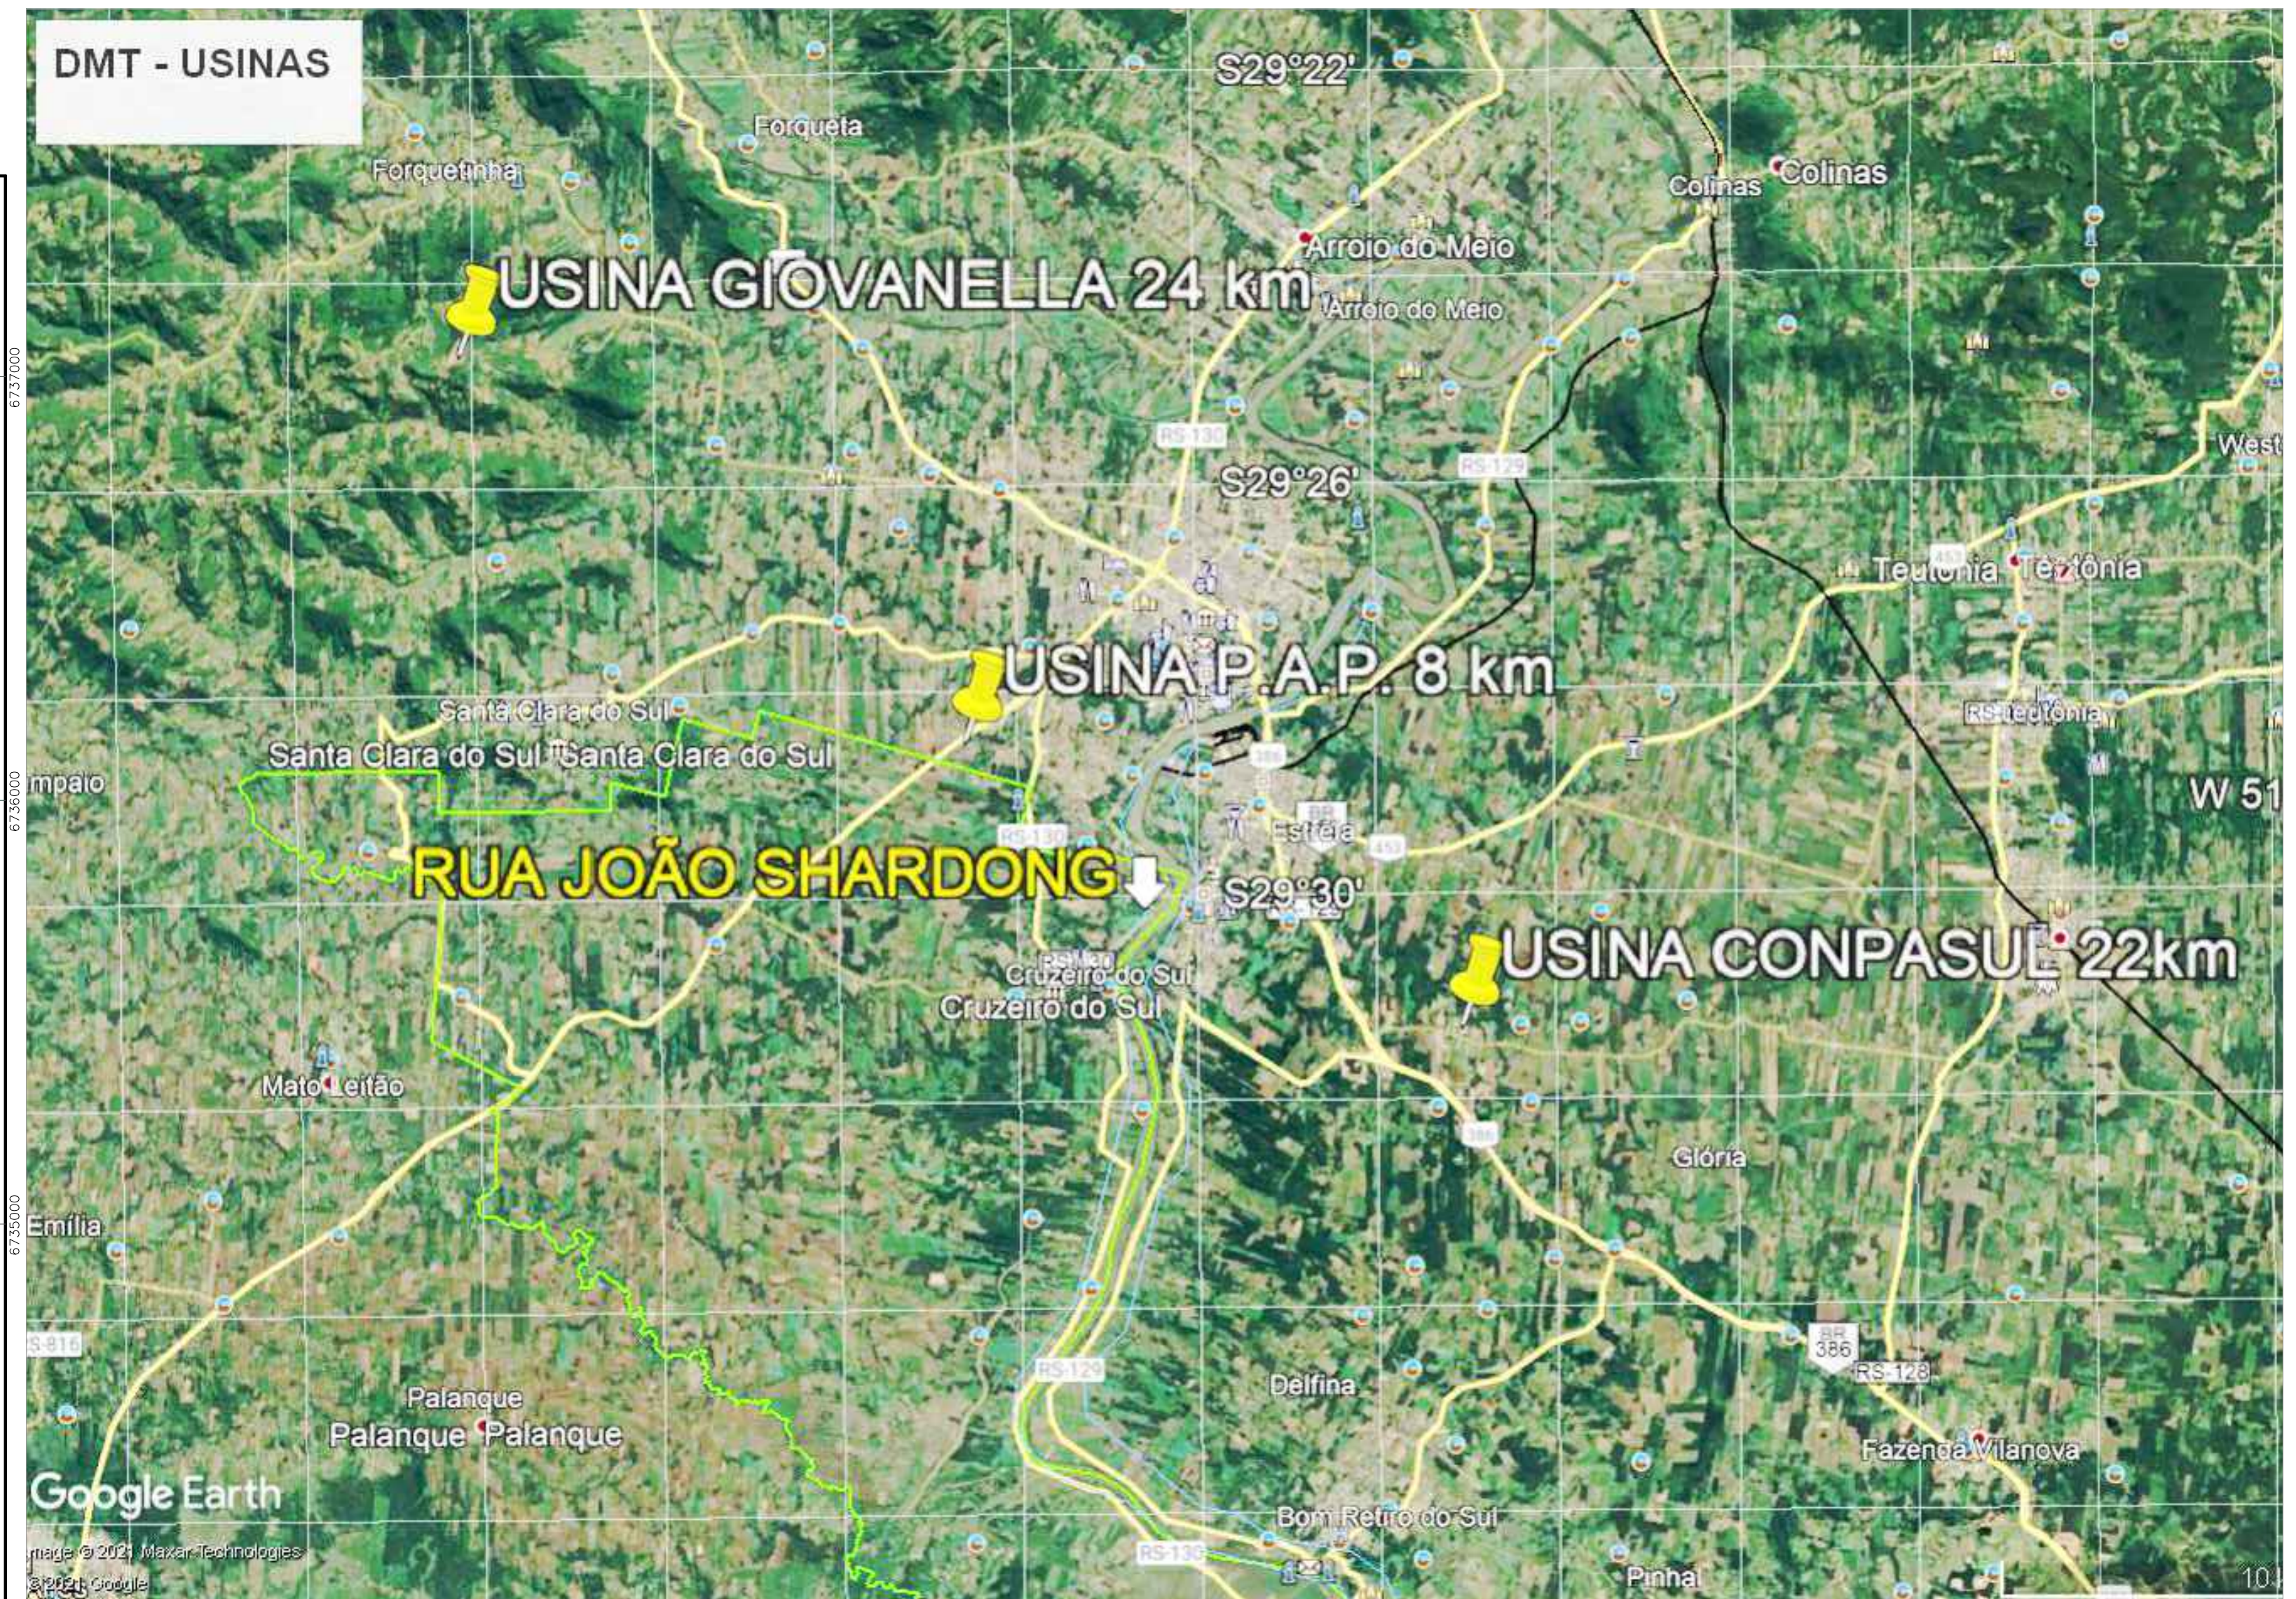


IMAGEM
S/ESCALA

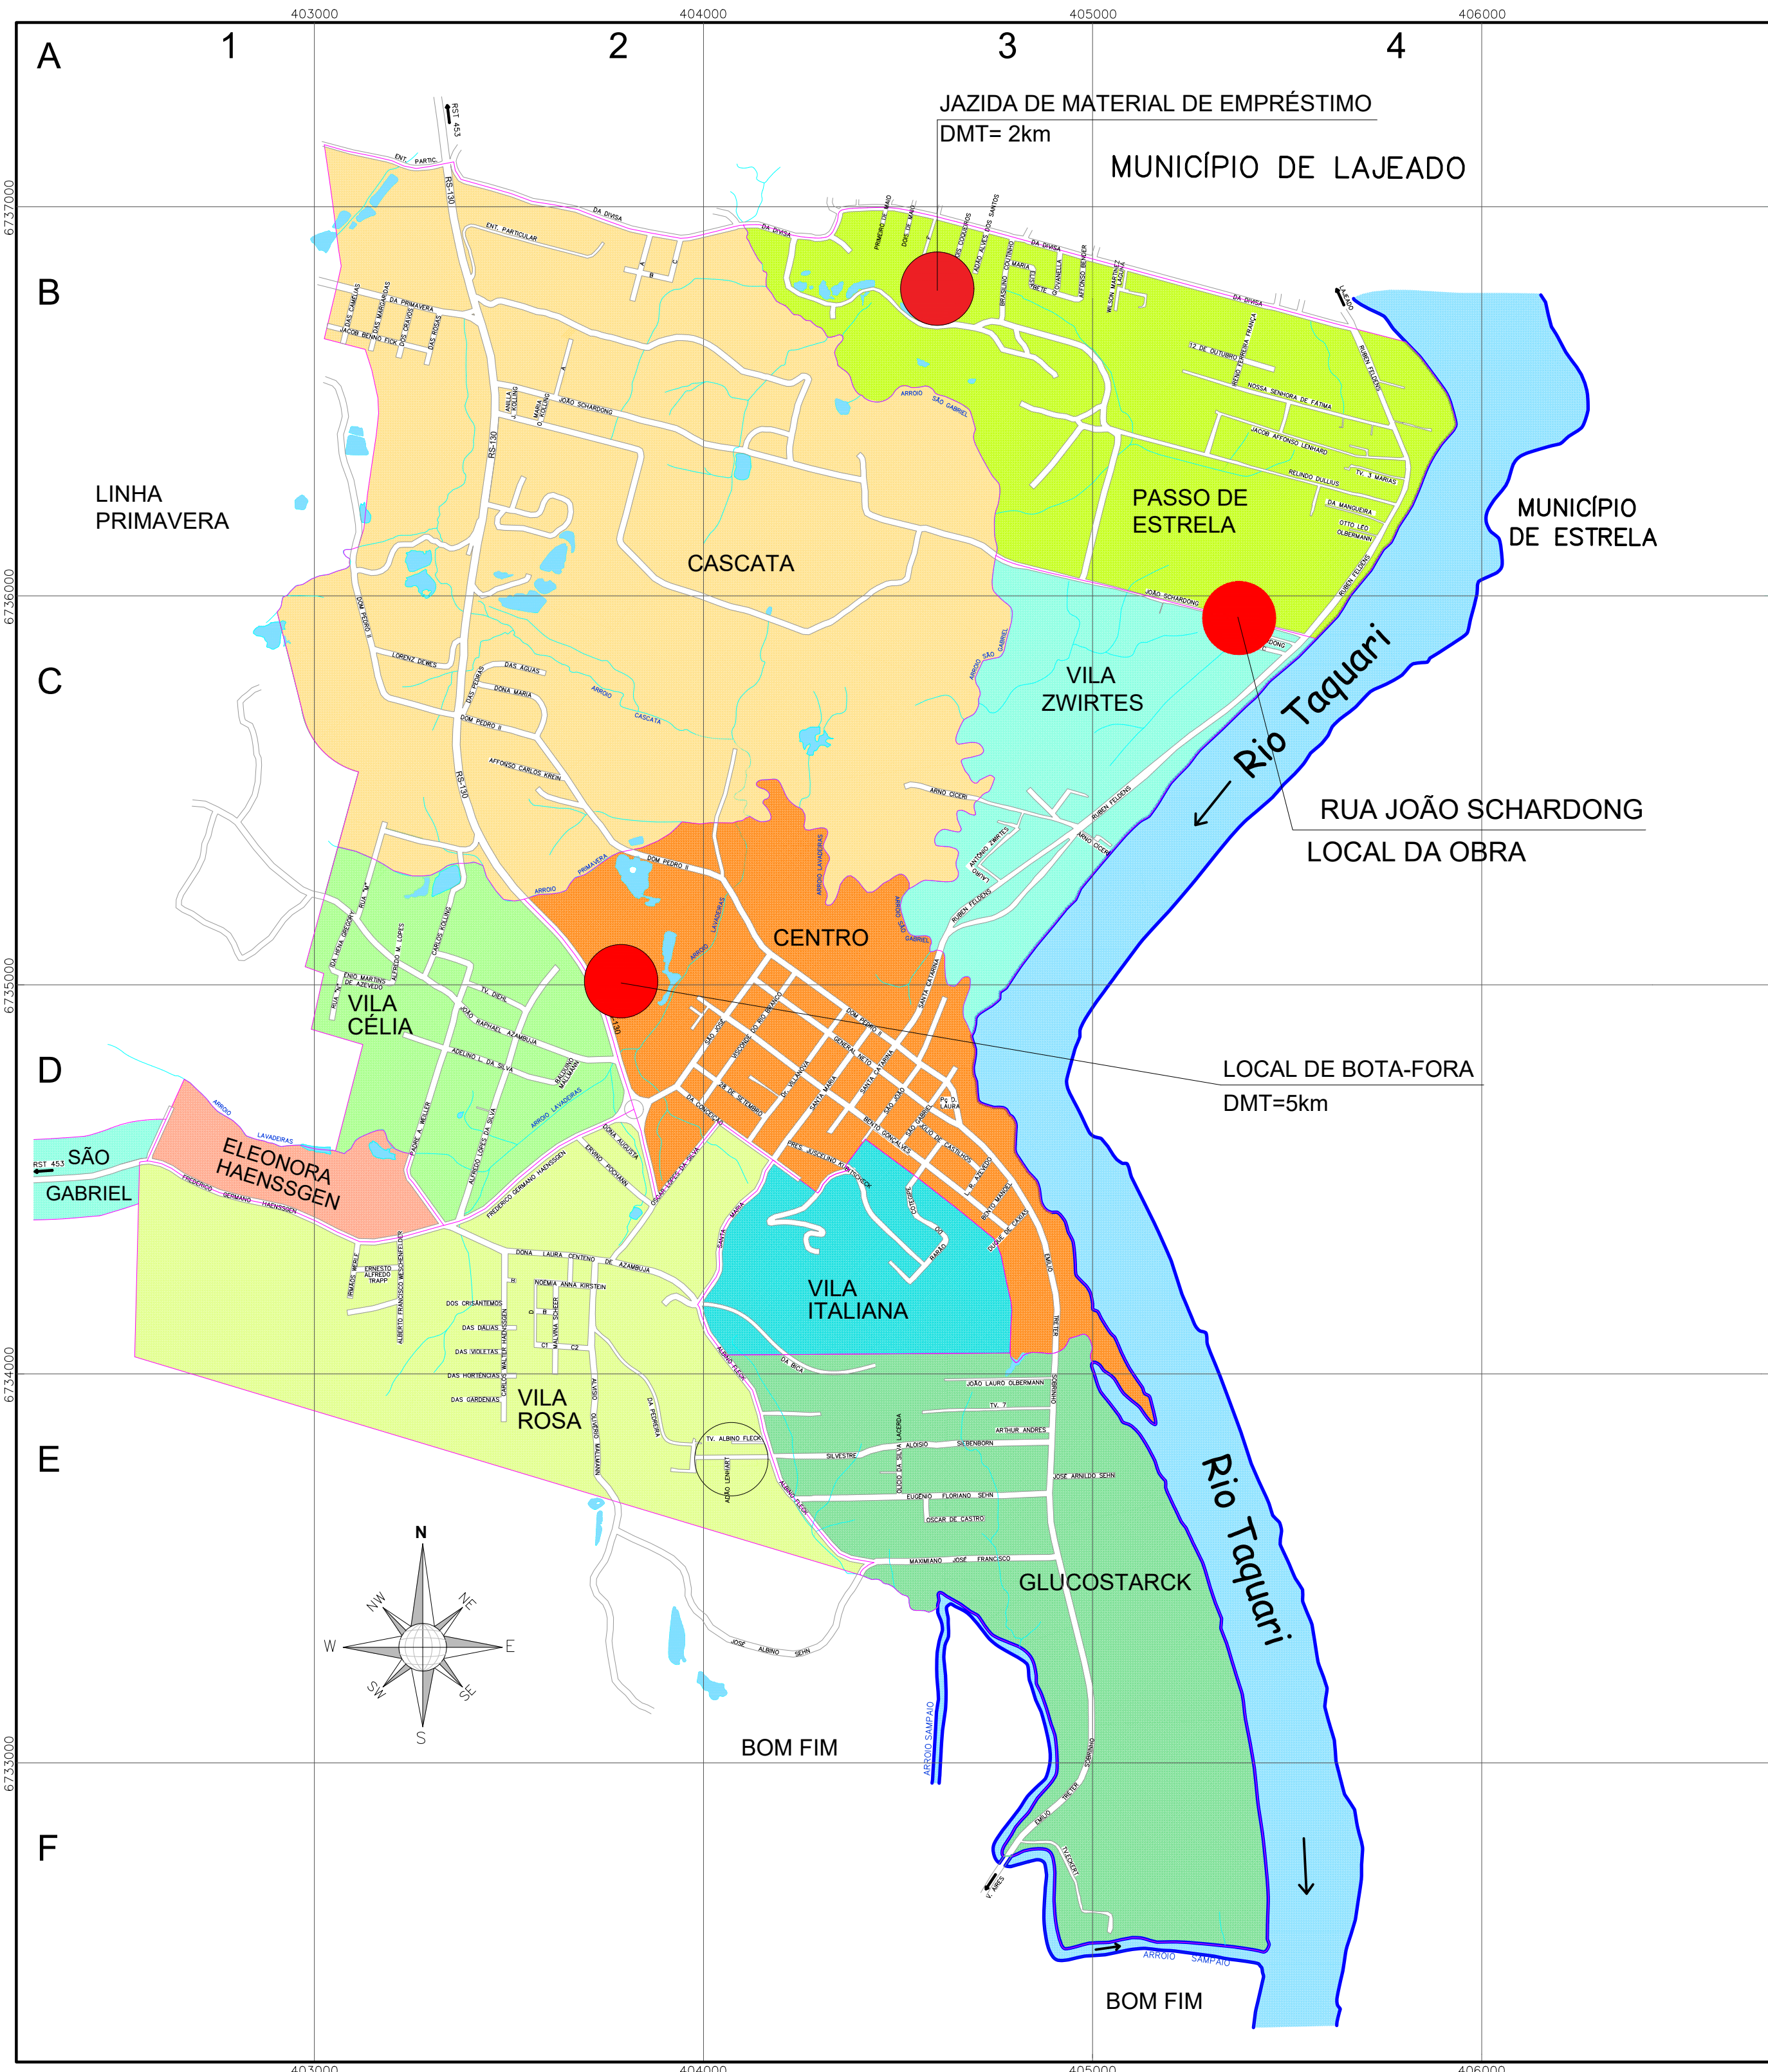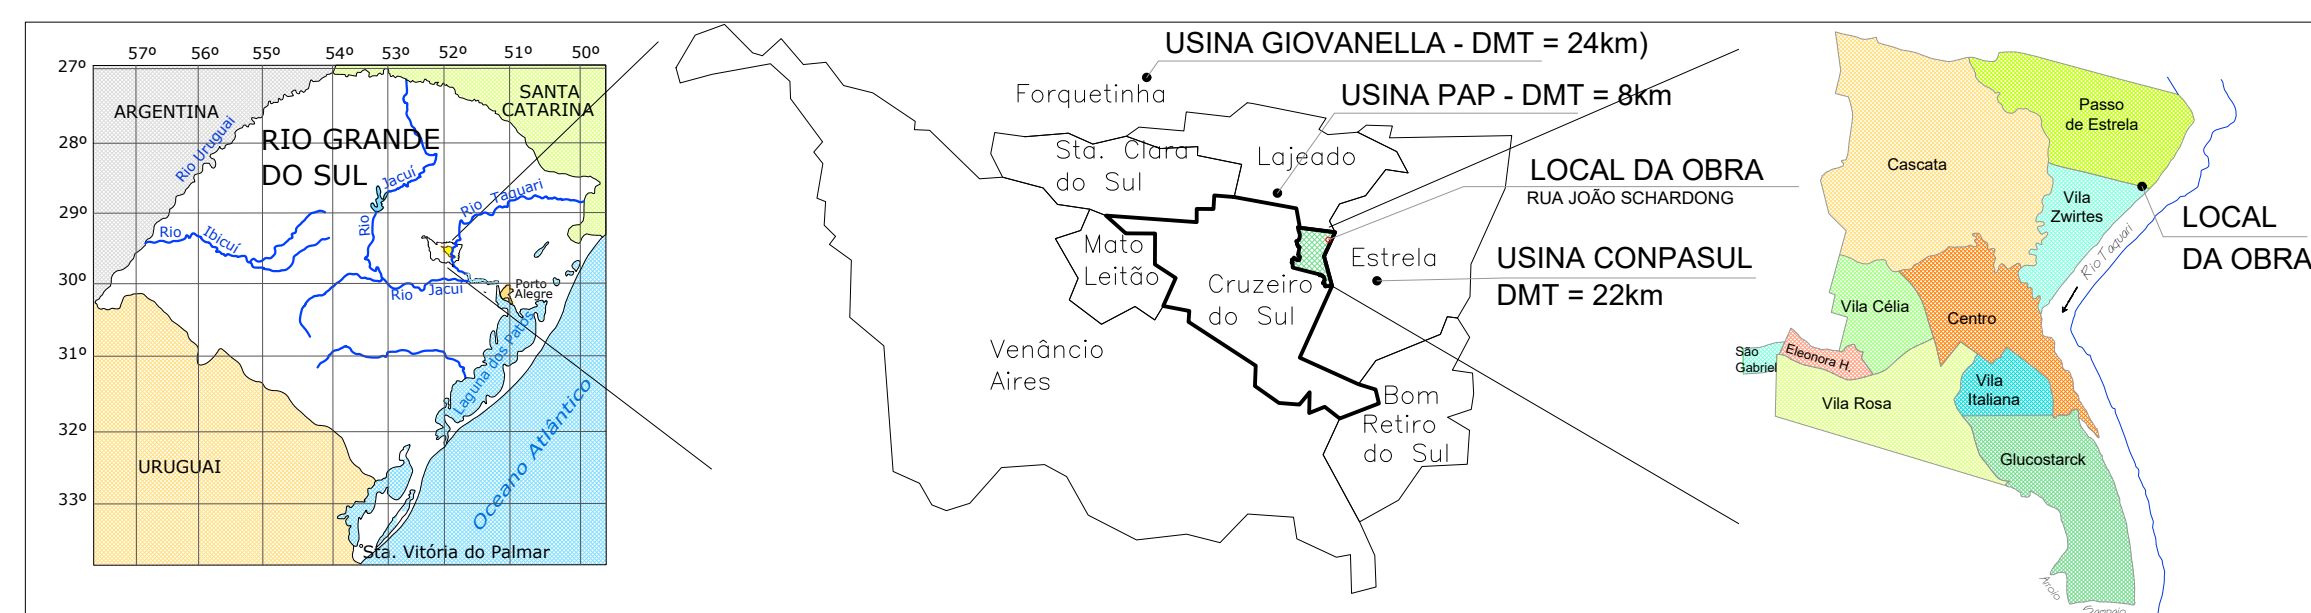

0,2 0,4 0,6 0,8 1,0km
PROJEÇÃO UTM
0 0,1 FUSO 22 - HEMISFÉRIO SUL
DATUM HORIZONTAL : SIRGAS 2000

PAVIMENTAÇÃO DE VIAS URBANAS

PREFEITURA MUNICIPAL DE CRUZEIRO DO SUL SECRETARIA DO PLANEJAMENTO			
Obra			
PAVIMENTAÇÃO DA RUA JOÃO SCHARDONG (PARCIAL)			
SITUAÇÃO LOCALIZAÇÃO / JAZIDAS E BOTA-FORA			
Carlos Alberto Persch Eng. Civil - CREA 124398		João Henrique Dullius Prefeito Municipal	
Desenho	Data	Área de pavimentação	Prancha
Carlos	SET/2021	ÁREA = 3.138,41m²	J01