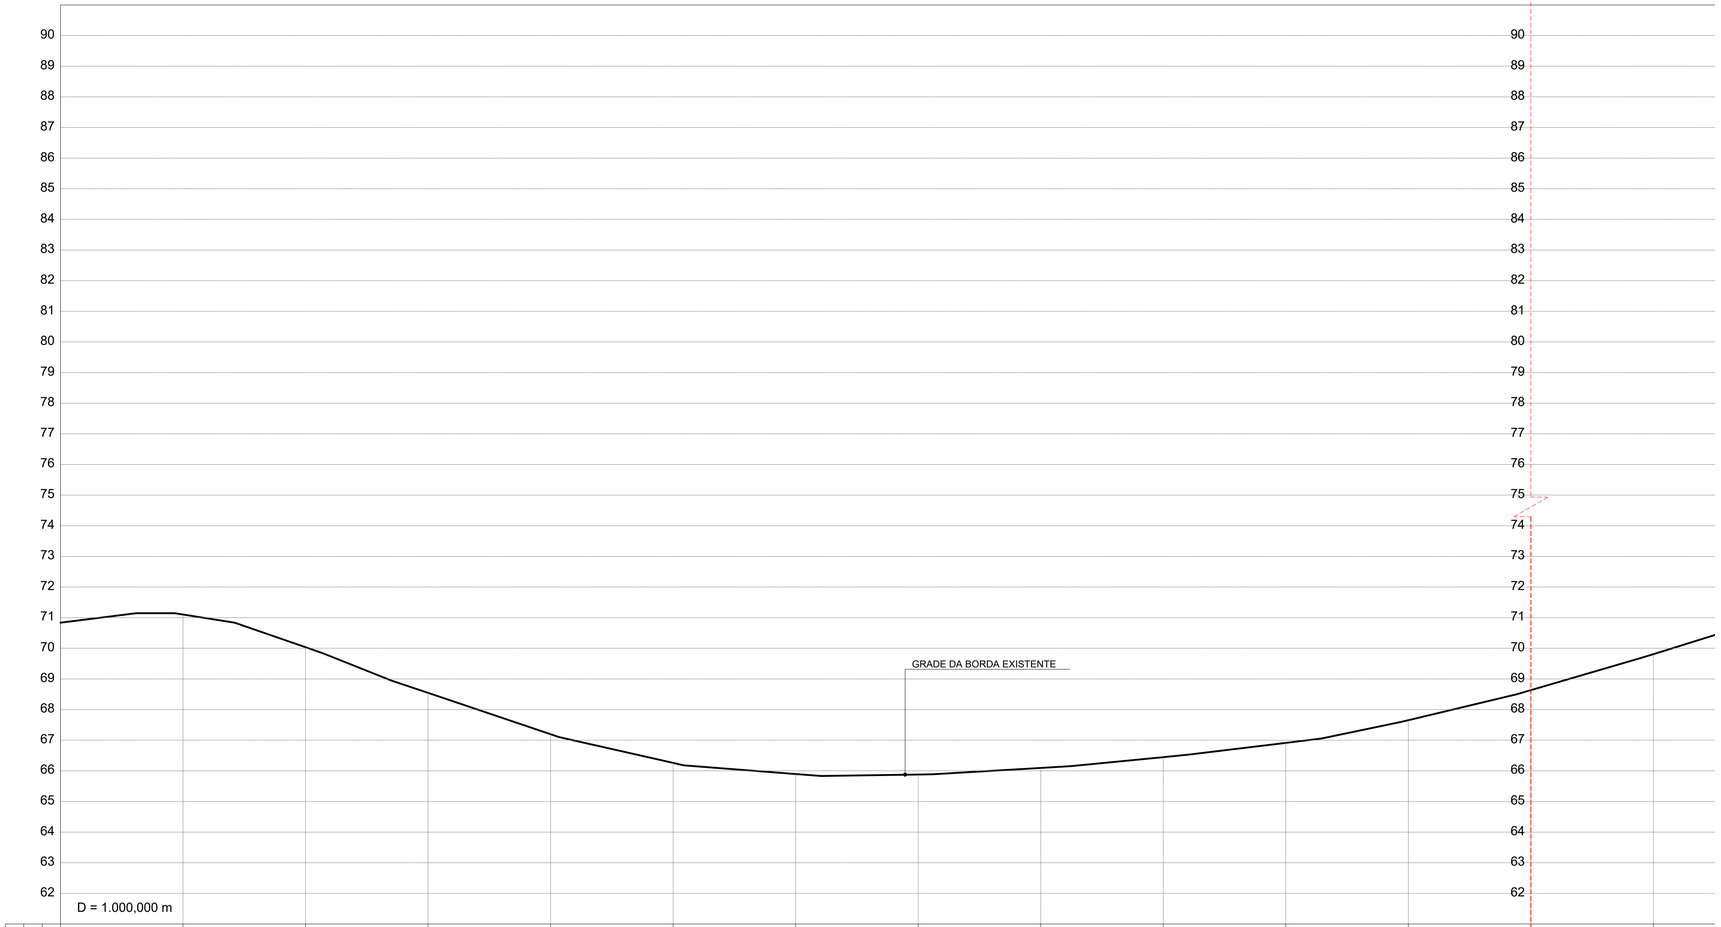

ESTACAS	20,00m	E0	E1	E2	E3	E4	E5	E6	E7	E8	E9	E10	E11	E12	E13
COTAS (m)	GREIDE	70,835	70,939	71,043	71,148	71,252	71,356	71,461	71,565	71,669	71,774	71,878	71,982	72,087	72,191

PERFIL LONGITUDINAL
ESCALA: h=1/500 E V=1/100

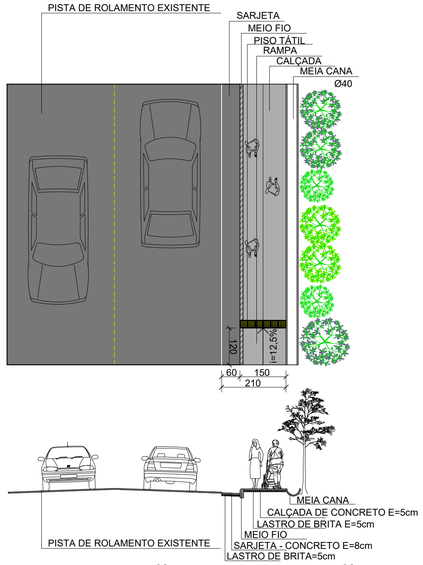

SEÇÃO TIPO PADRÃO
ESCALA: 1/100

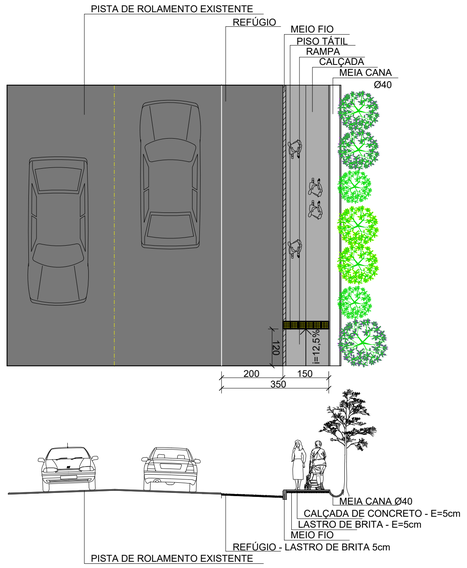

SEÇÃO TIPO REFÚGIO
ESCALA: 1/100

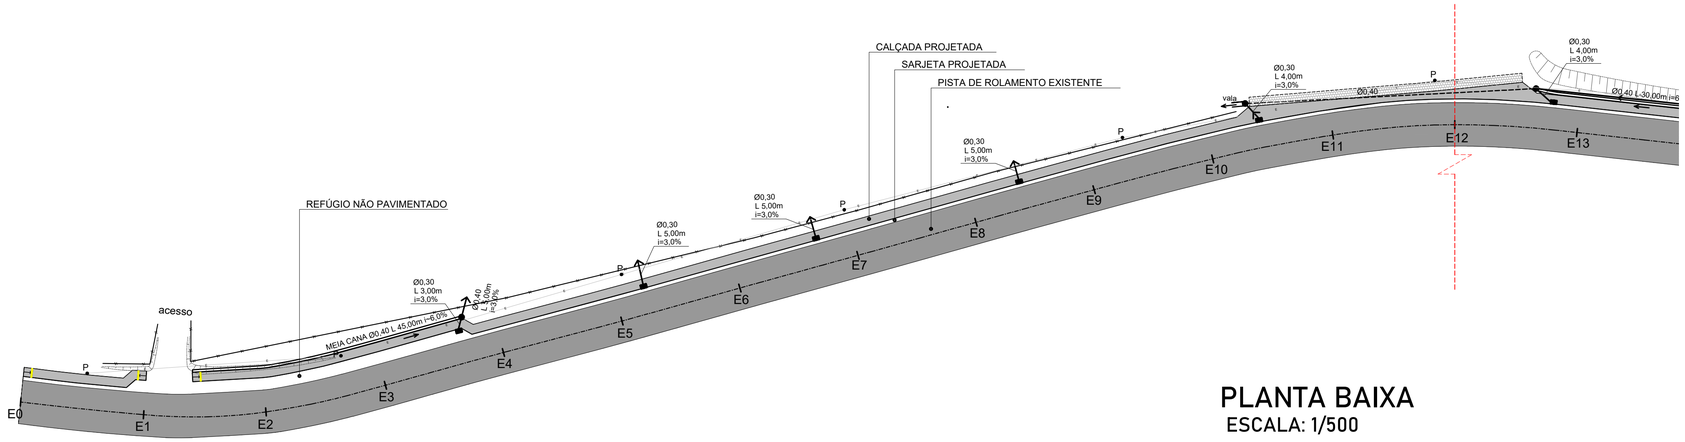

PLANTA BAIXA
ESCALA: 1/500

PREFEITURA MUNICIPAL DE CRUZEIRO DO SUL
SECRETARIA DO PLANEJAMENTO

Obra: QUALIFICAÇÃO VIÁRIA NO PERÍMETRO URBANO DO MUNICÍPIO
RUA FREDERICO GERMANO HAENSSGEN

PLANTA BAIXA E PERFIL LONGITUDINAL - TRECHO 1

Luma Camila Mallmann
Arquiteta e Urbanista - Cau-A 93839-4

Carlos Alberto Persch
Eng. Civil - CREA 12498-D

João Henrique Dullius
Prefeito Municipal

Desenho	Data	Area	Prancha
Luma	Agosto/2022		02