
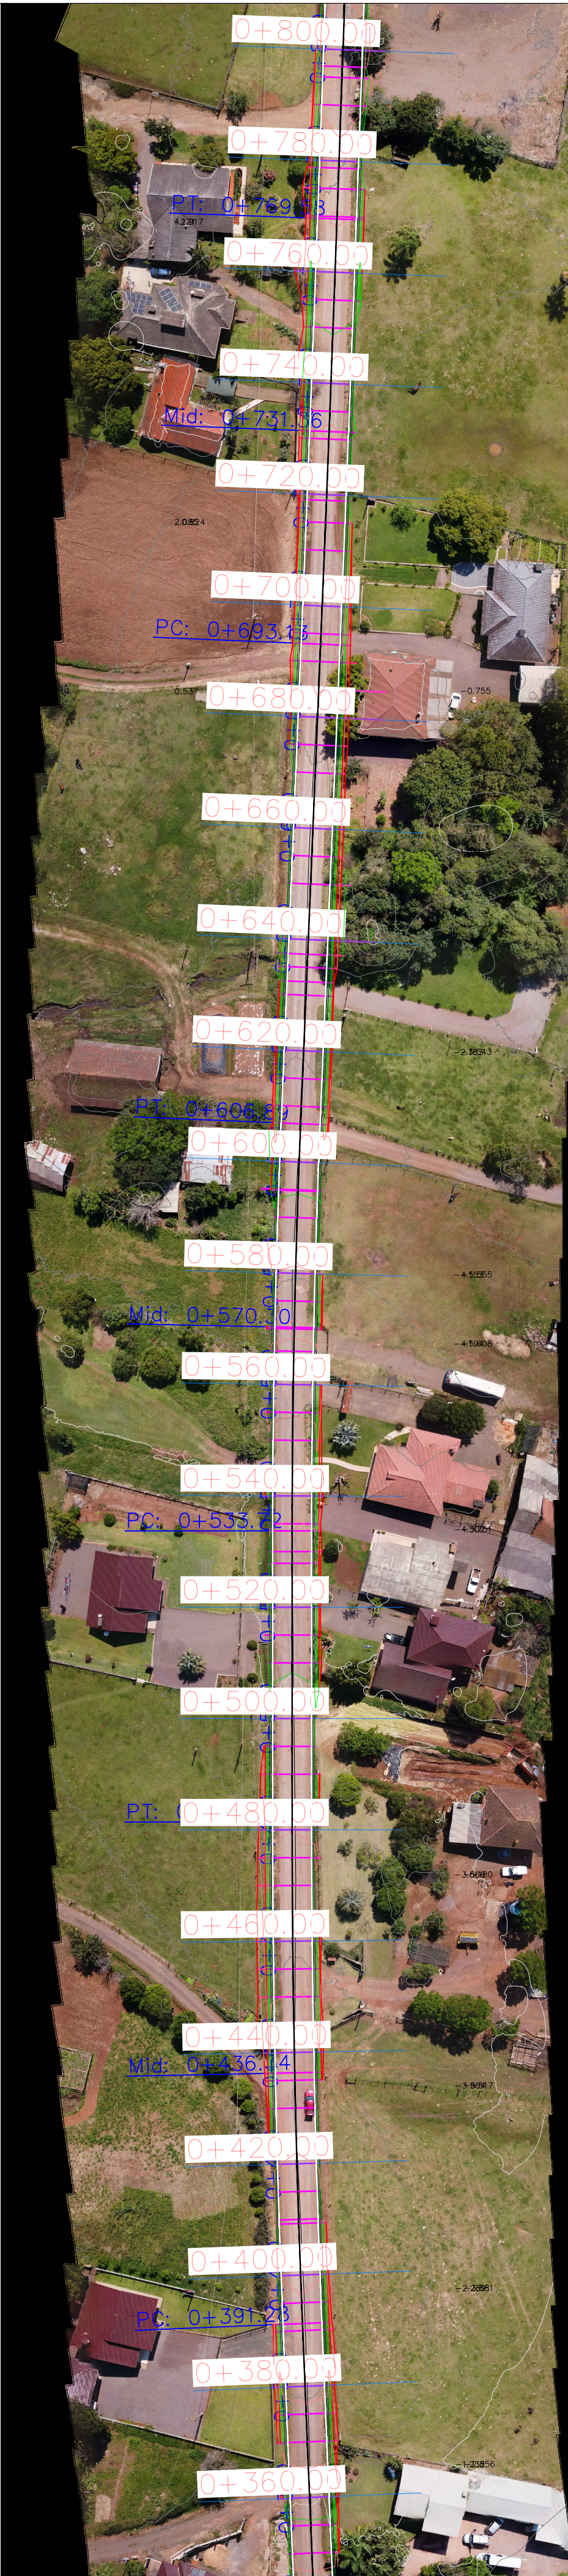


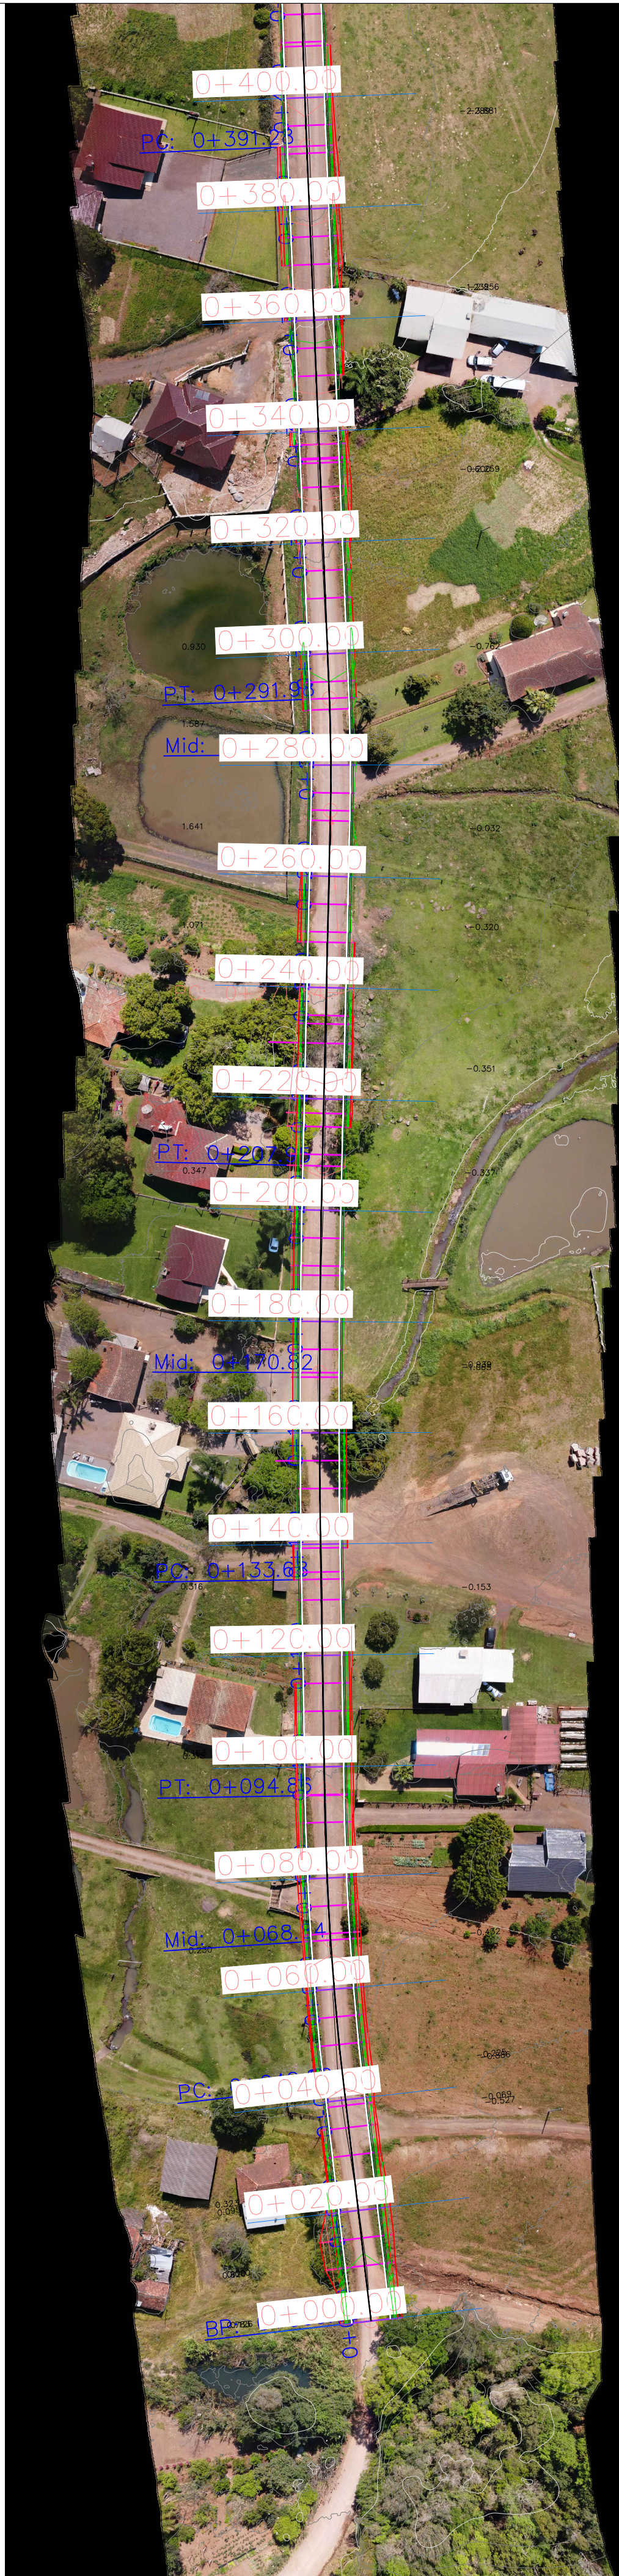

EMISSÃO INICIAL		VISTO	04-09-2023
OBSERVAÇÕES		DATA	
C&D Topografia e Projetos			
Av. Alvi Azul, 333 - Apto 809 T4, São Vendelino - Bento Gonçalves/RS			
FONE: (054) 99671-0908 - WWW.CDENGENHARIA.COM.BR			
PRONTO			
Projeto de Pavimentação São Bento			
PROPRIETÁRIO			
PREFEITURA MUNICIPAL DE CRUZEIRO DO SUL/RS			
LOCAL DA OBRA			
CRUZEIRO DO SUL/RS			
RESP. TÉCNICO		PROPRIETÁRIO	
KLEBER ADÃO LEMES COLLA - CREA RS243889		PREFEITURA MUNICIPAL DE CRUZEIRO DO SUL/RS	
ASSUNTO			PRANCHA
PROJETO GEOMÉTRICO			ÚNICA
DATA	ESCALA	DESENHO	ARQUIVO
SET/23	INDICADA	KLEBER COLLA	