


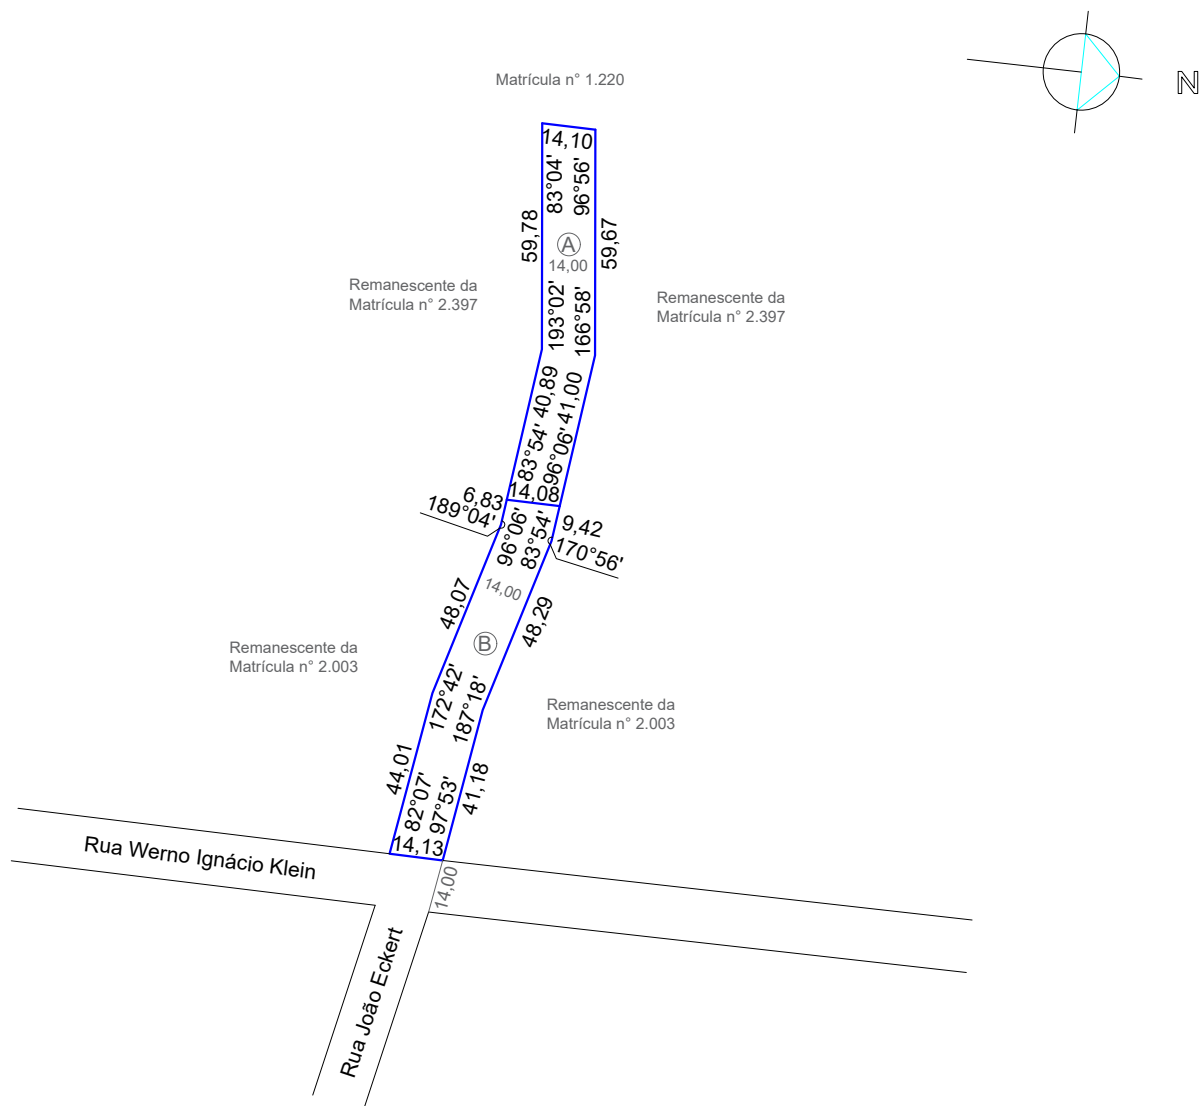

ARRUAMENTO A DESAPROPRIAR

LEVANTAMENTO TOPOGRÁFICO

Rua Werno Ignácio Klein - Linha 25 de Julho, Cruzeiro do Sul/RS

RUA ALBERTO TORRES nº 517/603 - CENTRO, LAJEADO/RS Fone: 51 3710-2220 e-mail: matheusluiswelter@hotmail.com

PROPRIETÁRIO _____

DATA
MARÇO/2026

ÁREA
2.793,90 m²

RESP. TÉCNICO _____

MATHEUS LUIS WELTER
Engenheiro Civil
CREA RS 208.672

ESCALA
1/2000

DESENHO

PRANCHA

1/1

PLANIMÉTRICO