


	INDICAÇÃO NÍVEIS EM PLANTA E EM CORTE		N INDICAÇÃO DE NORTE
	INDICAÇÃO DE CORTE		ESPECIFICAÇÕES DE MATERIAIS
	INDICAÇÃO DE FACHADAS		INDICAÇÃO DE ACESSOS
	INDICAÇÃO DE JANELAS E PORTAS		INDICAÇÃO DE MOBILIÁRIOS
<b>NOTAS</b>			
<ul style="list-style-type: none"> <li>MEDIDAS E NÍVEIS EM METROS;</li> <li>EM CASO DE CONFLITO DE INFORMAÇÕES ENTRE PROJETOS, CONSIDERAR O PROJETO DA DISCIPLINA CORRESPONDENTE;</li> <li>SE HOUVER NECESSIDADE, É POSSÍVEL REALIZAR O RECORTE DO PVC NA PORÇÃO SUPERIOR DA ABERTURA A FIM DE VIBRILIZAR A INSTALAÇÃO ADEQUADA DAS PORTAS.</li> </ul>			
<b>REFERÊNCIA</b> <ul style="list-style-type: none"> <li>PLANILHA DE QUANTITATIVOS</li> <li>MEMÓRIA DESCRIPTIVA E ESPECIFICAÇÕES TÉCNICAS</li> </ul> <b>CARACTERIZAÇÃO DO SISTEMA PVC CONCRETO</b> <ul style="list-style-type: none"> <li>NORMA ABNT NBR 17.077</li> <li>EDRETRIZ SINAT 004</li> </ul>			

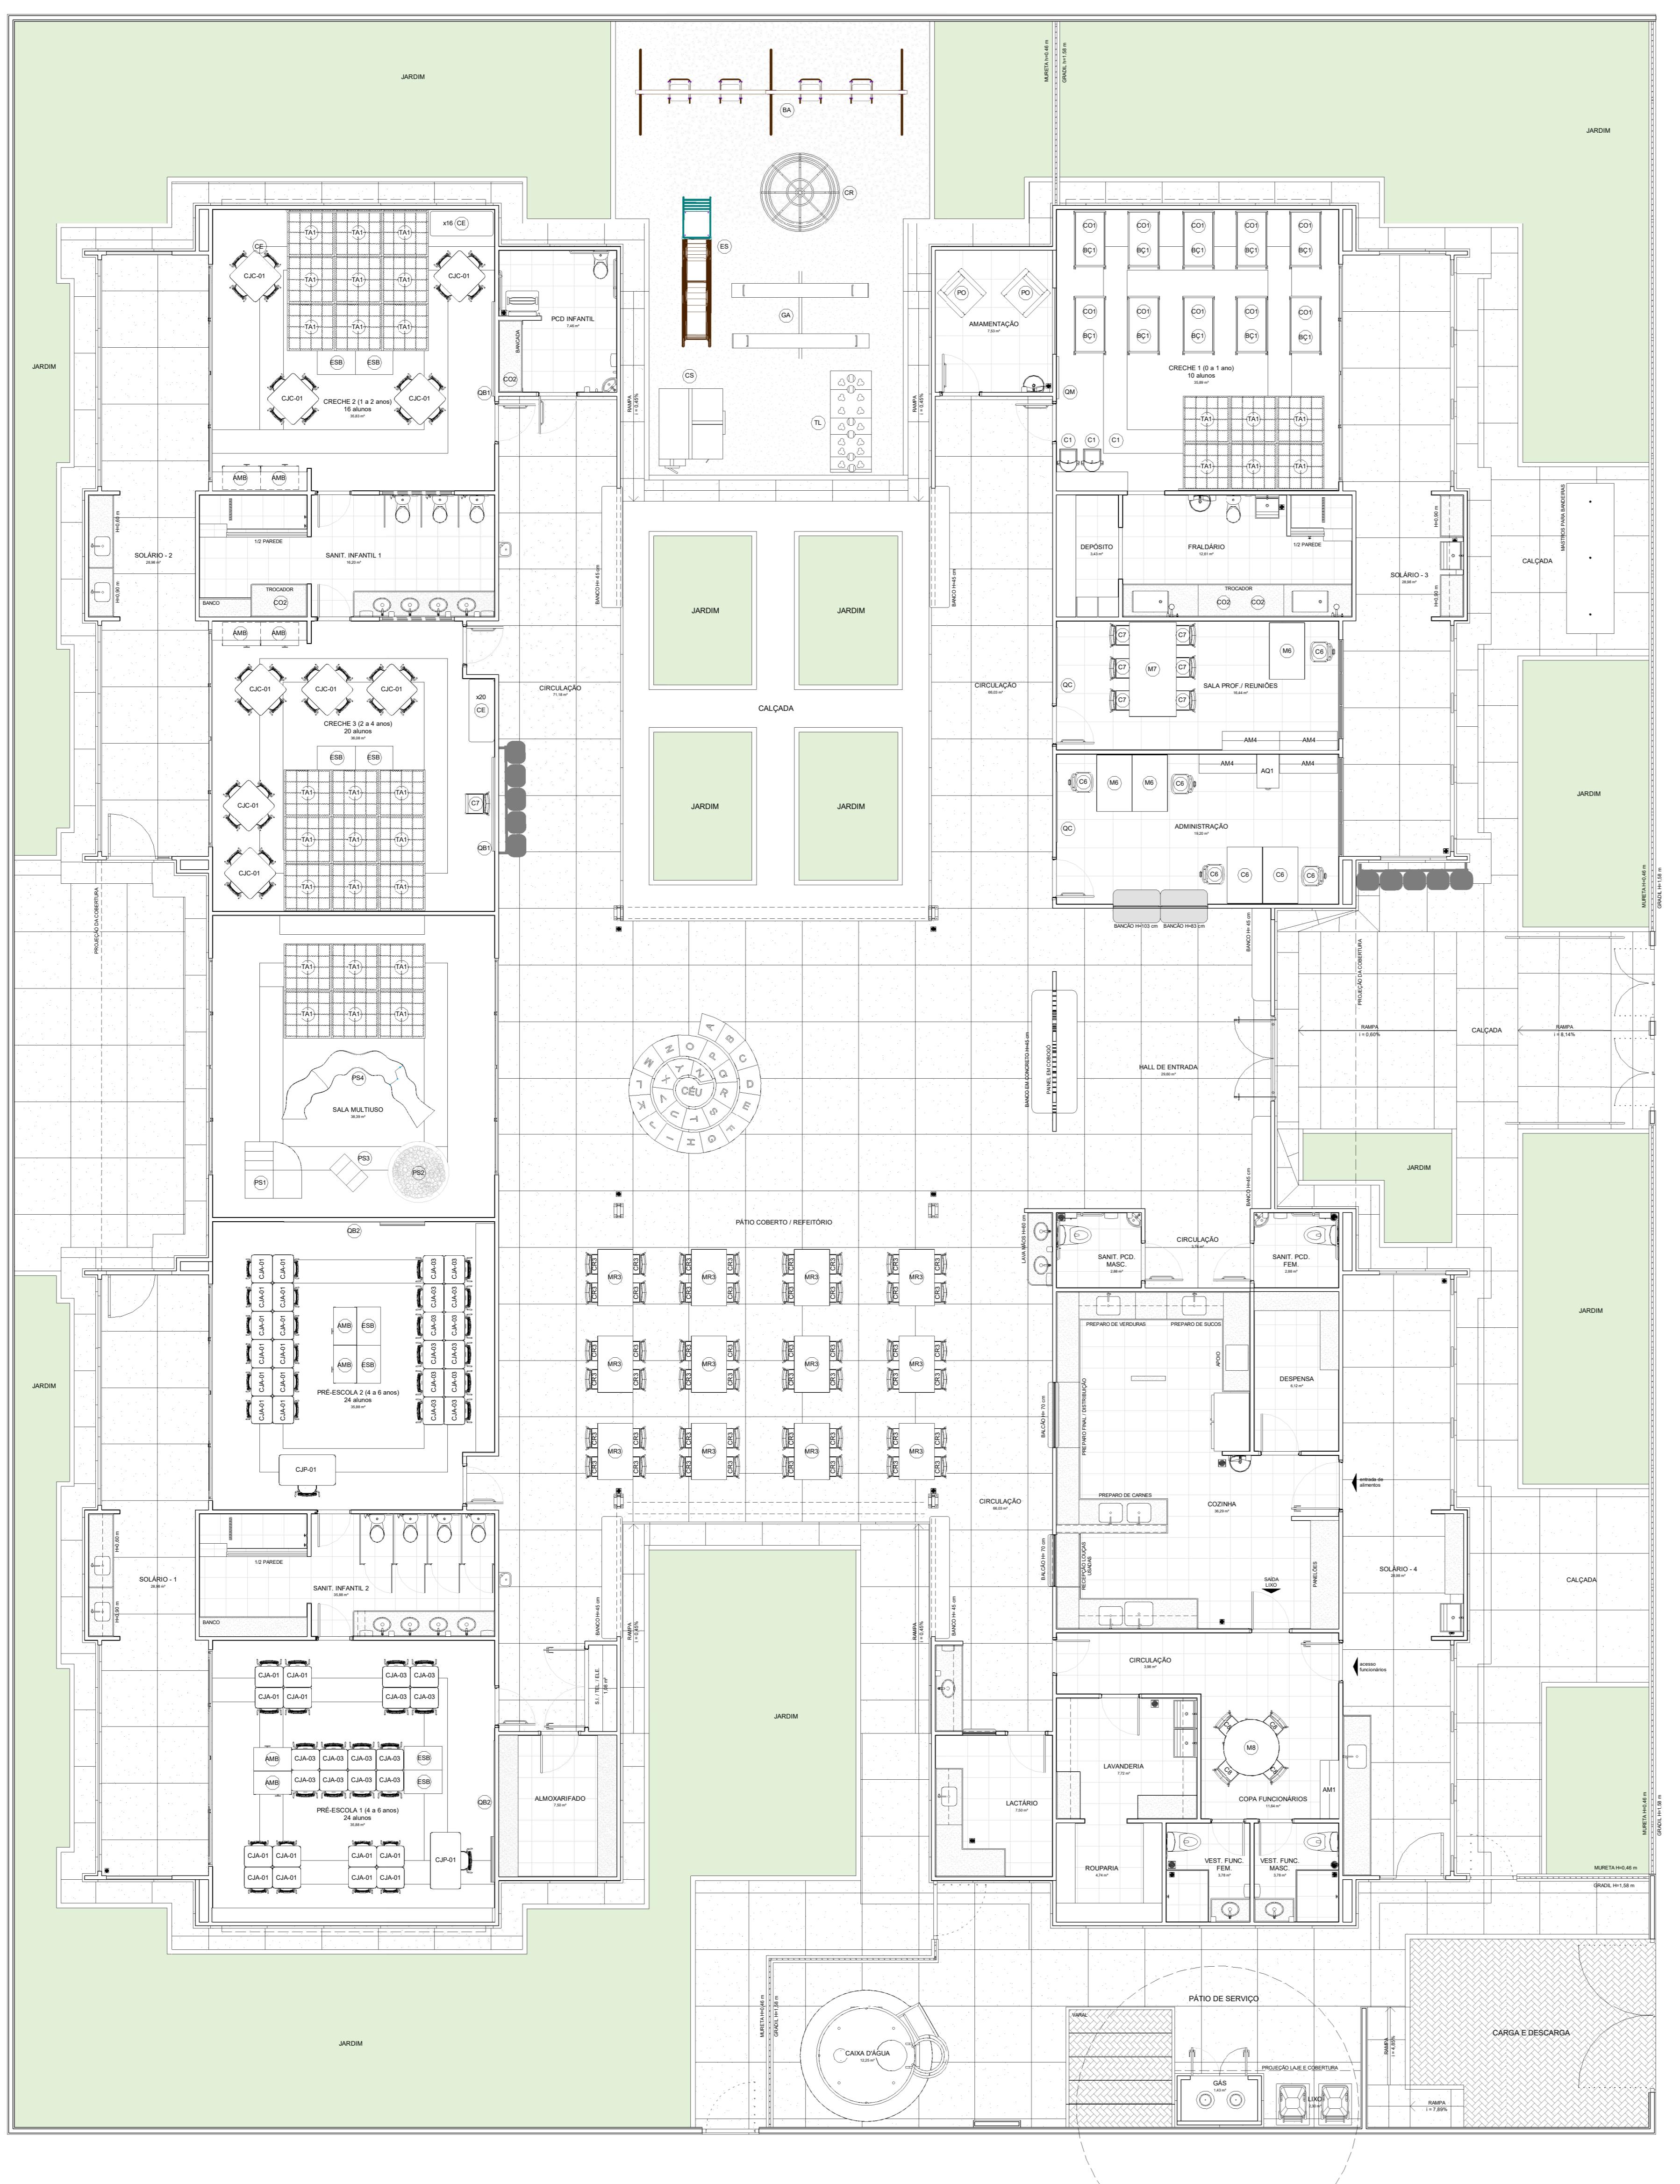

LEGENDA DE MOBILIÁRIO			
AMBENTES	MOBILIÁRIO	QTD:	DESCRIÇÃO
REFECTÓRIO		06	CONJUNTO REFEITORIO TAMANHO 01 (REFECTÓRIO ) MESAS REVESTIDA DE LAMINADO MELÂMICO PARA CRIANÇAS COM ALTURA ENTRE 80 a 115 CM Cadeira com assento e encosto reto em polipropileno laranja Cadeira com assento e encosto reto em polipropileno amarelo DM: 180x60x80cm (AxDxAl)
REFECTÓRIO		06	CONJUNTO REFEITORIO TAMANHO 03 (REFECTÓRIO ) MESA REVESTIDA DE LAMINADO MELÂMICO PARA CRIANÇAS COM ALTURA ENTRE 80 a 115 CM Cadeira com assento e encosto reto em polipropileno laranja Cadeira com assento e encosto reto em polipropileno amarelo DM: 180x60x80cm (AxDxAl)
REPOSO		10	DESK CHAIRS PARA CRIANÇAS NA COR BRANCA ACETINADA Cadeira com assento e encosto reto em polipropileno laranja DM: 100x50x70cm (AxDxAl) - (CRECHE 1)
HIGIENE E ALIMENTAÇÃO BEBÉS		36	CAMA EMPILHÁVEL DM: 120x60x20cm (AxDxAl) (CRECHES 2 e 3)
SALAS DE ATIVIDADES ESCOLARES		03	CADEIRA DE ALIMENTAÇÃO (CRECHE 1)
SALAS DE ATIVIDADES ESCOLARES		02	POLTRONA AMAMENTAÇÃO (AMAMENTAÇÃO)
SALAS DE ATIVIDADES ESCOLARES		04	COLCHONETE PARA TRICADOR DM: 90x60x10cm (AxDxAl) (TRICADORES DE 2 A 3 ANOS INFANTIL 1 E PÓD INFANTIL)
SALAS DE ATIVIDADES ESCOLARES		30	PLACAS DE TATAME EM EVA (CRECHES 1, 2 e 3)
SALAS DE ATIVIDADES ESCOLARES		09	CONJUNTO COLETIVO TAMANHO 01 (CRECHES II e III) MESA REVESTIDA DE LAMINADO MELÂMICO PARA CRIANÇAS DE 4 A 6 ANOS Cadeira com assento e encosto reto em polipropileno laranja PARA CRIANÇAS DE 4 A 6 ANOS DM: 200x60x80cm (AxDxAl)
SALAS DE ATIVIDADES ESCOLARES		02	CONJUNTO PARA PROFESSOR (PRE-ESCOLA) MESA REVESTIDA DE LAMINADO MELÂMICO Cadeira com assento e encosto reto em polipropileno cinza DM: 100x60x80cm (AxDxAl)
SALAS DE ATIVIDADES ESCOLARES		24	CONJUNTO ALUNO TAMANHO 01 (PRE-ESCOLA) MESA REVESTIDA DE LAMINADO MELÂMICO PARA CRIANÇAS DE 4 A 6 ANOS Cadeira com assento e encosto reto em polipropileno laranja PARA CRIANÇAS DE 4 A 6 ANOS DM: 200x60x80cm (AxDxAl)
SALAS DE ATIVIDADES ESCOLARES		24	CONJUNTO ALUNO TAMANHO 03 (PRE-ESCOLA) MESA REVESTIDA DE LAMINADO MELÂMICO PARA CRIANÇAS DE 5 A 6 ANOS DM: 90x60x80cm (AxDxAl) Cadeira com assento e encosto reto em polipropileno laranja PARA CRIANÇAS DE 5 A 6 ANOS DM: 80x40x80cm (AxDxAl)
SALAS DE ATIVIDADES ESCOLARES		06	ARMARIO BAIXO COM 2 PORTAS DM: 80x40x80cm (AxDxAl) (CRECHES 2 a 3 PRE-ESCOLA)
SALAS DE ATIVIDADES ESCOLARES		06	ESTANTE BAIXA COM 2 PRATELEIRAS DM: 80x40x80cm (AxDxAl) (CRECHES 2 a 3 PRE-ESCOLA)
SALAS DE ATIVIDADES ESCOLARES		01	EQUIPAMENTO PSICOMOTRICIDADE EM ESPUMA REVESTIDA COM DEGRADÉ E RAMPAS (SALA MULTUSO)
SALAS DE ATIVIDADES ESCOLARES		01	EQUIPAMENTO PSICOMOTRICIDADE EM ESPUMA REVESTIDA TIPO PISCINA COM BOLINHAS (SALA MULTUSO)
SALAS DE ATIVIDADES ESCOLARES		01	EQUIPAMENTO PSICOMOTRICIDADE EM ESPUMA REVESTIDA TIPO TÚNEL SANFONADO (SALA MULTUSO)
SALAS DE ATIVIDADES ESCOLARES		01	QUADRADO MURAL DE FELTRO DM: 120x100cm (AxD)
SALAS DE ATIVIDADES ESCOLARES		02	QUADRADO BRANCO TIPO LOUSA MAGNÉTICO DM: 120x100cm (AxD)
SALAS DE ATIVIDADES ESCOLARES		02	QUADRADO BRANCO TIPO LOUSA MAGNÉTICO (PRE-ESCOLA)
ADMINISTRAÇÃO		04	ARMARIO EM AÇO COM 2 PORTAS E 4 PRATELEIRAS (ADMINISTRAÇÃO, SALA PROFESSORES)
ADMINISTRAÇÃO		01	ARCÔNUO EM AÇO DM: 100x60x80cm (AxDxAl) (ADMINISTRAÇÃO)
ADMINISTRAÇÃO		05	MESA DE TRABALHO DM: 100x60x80cm (AxDxAl) (ADMINISTRAÇÃO E SALA PROFESSORES)
ADMINISTRAÇÃO		06	CADERNA GIRATORIA (ADMINISTRAÇÃO E SALA PROFESSORES)
SERVÍCIO		01	MESA DE REUNIÃO DM: 170x90x80cm (AxDxAl) (SALA PROFESSORES)
SERVÍCIO		07	CADERNA FIXA (ADMISTRAÇÃO, SALA PROFESSORES E CRECHE 3)
SERVÍCIO		02	GUARDAR ÁVORAS EM METAL DM: 100x100cm (AxD)
SERVÍCIO		01	MESA PARA REFEIÇÃO DM: diâmetro=100cm altura=70cm (COPE FUNCIONÁRIOS)
BARRAÇOS ÁREA DE LAZER EXTERNA		04	CADERNA FIXA (COPE FUNCIONÁRIOS)
BARRAÇOS ÁREA DE LAZER EXTERNA		01	ARMARIO AÇO COM 16 PORTAS DM: 180x60x80cm (AxDxAl) (COPE FUNCIONÁRIOS)
BARRAÇOS ÁREA DE LAZER EXTERNA		01	BALANÇO DE 4 LUGARES DM: 180x60x80cm (AxDxAl) (PLAYGROUND)
BARRAÇOS ÁREA DE LAZER EXTERNA		01	CASA DE BONECAS EM POLIETILENO DM: 131x98x151cm (LxAl) (PLAYGROUND)
BARRAÇOS ÁREA DE LAZER EXTERNA		01	ESCORREGADOR GRANDE EM POLIETILENO DM: 58x100x150cm (LxAl) (PLAYGROUND)
BARRAÇOS ÁREA DE LAZER EXTERNA		02	GANGORRA DURA EM POLIETILENO DM: 40x40x115cm (LxAl) (PLAYGROUND)
BARRAÇOS ÁREA DE LAZER EXTERNA		01	GRÁ GRA CARROSEL EM POLIETILENO DM: 100x100cm (AxDxAl) (PLAYGROUND)
BARRAÇOS ÁREA DE LAZER EXTERNA		01	TÚNEL LÓGICO EM POLIETILENO DM: 87x87x140cm (LxAl) (PLAYGROUND)

**GOVERNO FEDERAL**  
**fnde** MINISTÉRIO DA EDUCAÇÃO **BRAZIL** UNIÃO E RECONSTRUÇÃO

### PROJETO TIPO 2 - CRECHE COM 05 SALAS

PROPRIETÁRIO: PREFEITURA MUNICIPAL DE CRUZEIRO DO SUL  
ENDERECO: RUA SEM DENOMINAÇÃO 4A, LOTEAMENTO MONTE BELO, ROSA

MUNICÍPIO: UF: CRUZEIRO DO SUL-RS

PROPRIETÁRIO: PREFEITURA MUNICIPAL DE CRUZEIRO DO SUL

RESP. TÉCNICO: CARLOS ALBERTO PERSCH CREA: RS 124398

AUTOR DO PROJETO: CAU: -

DILFO CREA:

RA:

OBSERVAÇÕES:

TECNOLOGIA CONSTRUTIVA:  
**SISTEMA CONSTRUTIVO PVC-CONCRETO - NBR 17.077**

**CRECHE TIPO 2**

PROJETO DE ARQUITETURA

OBRA: CGEST - Coordenação Geral de Infraestrutura Educacional  
LEGBRA: LEGENDA NOTAS LEGENDA

FORMATO: A0 (1189 x 841)mm  
REVISÃO: R00 DATA EMISSÃO: 1/75 PRANCHAS: ABRIL/2025

**ARQ**

03/34