

	INDICAÇÃO NÍVEIS EM PLANTA E EM CORTE
	INDICAÇÃO DE CORTE
	INDICAÇÃO DE FACHADAS
	INDICAÇÃO DE ACESOS
	INDICAÇÃO DE JANELAS E PORTAS
	INDICAÇÃO DE MOBILIÁRIOS

NOTAS

- MEDIDAS E NÍVEIS EM METROS;
- EM CASO DE CONFLITO DE INFORMAÇÕES ENTRE PROJETOS, CONSIDERAR O PROJETO DA DISCIPLINA CORRESPONDENTE;
- SE HOUVER NECESSIDADE, É POSSÍVEL REALIZAR O RECorte DO PVC NA PORÇÃO SUPERIOR DA ABERTURA A FIM DE GARANTIR A INSTALAÇÃO ADEQUADA DAS PORTAS.


REFERÊNCIA

- PLANILHA DE QUANTITATIVOS
- MEMÓRIA DESCRIPTIVA E ESPECIFICAÇÕES TÉCNICAS

CARACTERIZAÇÃO DO SISTEMA PVC CONCRETO

- NORMA ABNT NBR 17.077

- ERETIZ SINAT 004

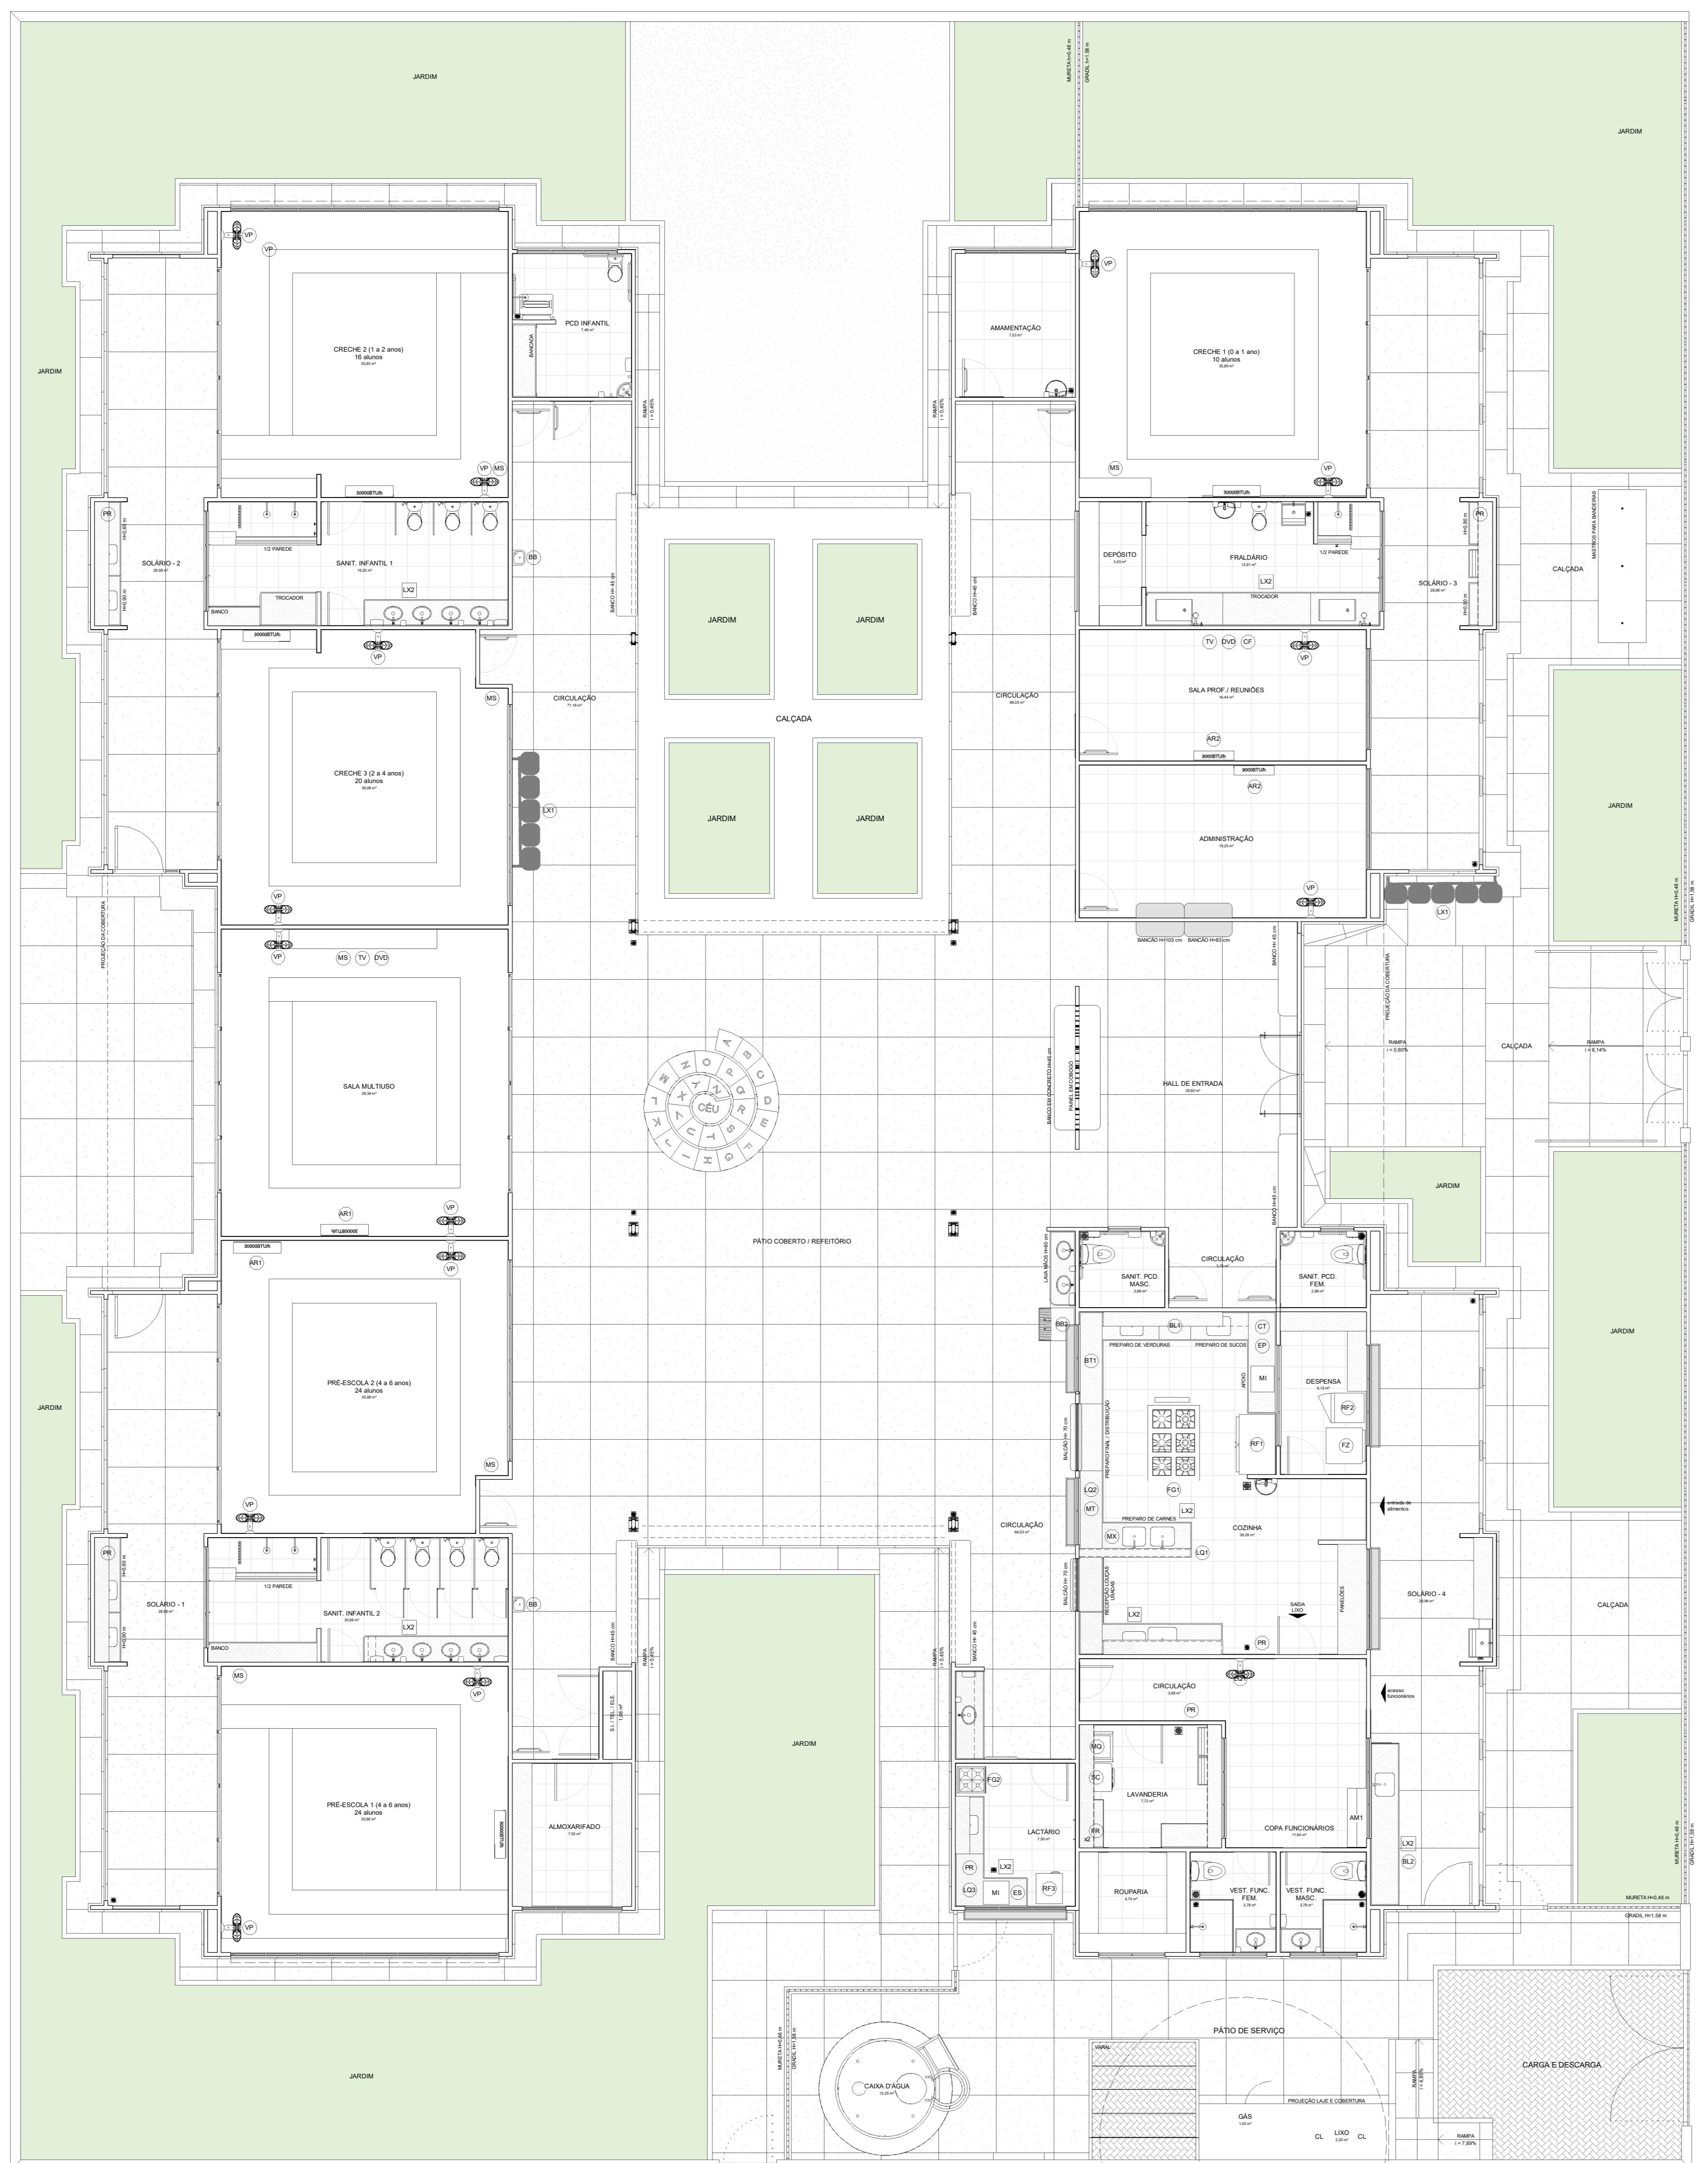

1 PLANTA DE LAYOUT - EQUIPAMENTO
1:75

LEGENDA DE EQUIPAMENTO	AMBIENTES	EQUIPAMENTO	QTD	DESCRIÇÃO
	COZINHA	REFRIGERADOR VERTICAL INDUSTRIAL 4 PORTAS (COZINHA)	01	
		REFRIGERADOR DOMÉSTICO "FROSTFREE" 410L (LACTÁRIO)	01	
		REFRIGERADOR DOMÉSTICO "FROSTFREE" 300L (DESPESA)	01	
		FREEZER INDUSTRIAL VERTICAL 500L (DESPESA)	01	
		FOGÃO INDUSTRIAL 06 QUEMADORES COM 1 FORNO (COZINHA)	01	
		FOGÃO LINHA BRANCA 4 QUEMADORES (LACTÁRIO)	01	
		MICROONDAS 30L - LINHA BRANCA (COZINHA E LACTÁRIO)	02	
		ESTERILIZADOR DE MAMADEIRAS PARA MICROONDAS (LACTÁRIO)	01	
		LIQUEIFICADOR INDUSTRIAL CAPACIDADE DE 15L (COZINHA)	01	
		LIQUEIFICADOR INDUSTRIAL CAPACIDADE DE 8L (COZINHA)	01	
		LIQUEIFICADOR INDUSTRIAL CAPACIDADE DE 4L (LACTÁRIO)	01	
		BALANÇA DIGITAL COM CAPACIDADE MIN 30kg (COZINHA)	01	
		BALANÇA PLATAFORMA 150 Kg (TRAGEM/ LAVAGEM)	01	
		ESPREMEDOR DE FRUTAS CÍTRICAS (COZINHA)	01	
		BATEDORA PLANETária 12L (COZINHA)	01	
		MULTIPROCESSADOR DE ALIMENTOS (COZINHA)	01	
		CENTRIFUGA DE FRUTAS (COZINHA)	01	
		MIXER DE ALIMENTOS (COZINHA)	01	
		CAVEIRA (SALA PROFESSORES)	01	
		PURIFICADOR DE ÁGUA (COZINHA, LACTÁRIO E SOLAROS)	06	
LAVANDERIA		LAVADORA DE ROPAS LINHA BRANCA 11 Kg	01	
		SECADORA DE ROPAS LINHA BRANCA 10 Kg	01	
		FERRO ELÉTRICO	02	
		CARRINHO COLETOR DE LIXO 100L	02	
		LIXEIRA COM PEDAL 50L (SANT. INFANTIS/ FRALDAROS/ LACTÁRIO/ COZINHA/ TRAGEM)	02	
		CONJUNTO DE LIXEIRA PARA COLETA SELETIVA (CIRCULAÇÃO BLOCO B/ACESSO)	02	
APOIO GERAL		EEBEDOURO ELÉTRICO ACESSÍVEL (CIRCULAÇÃO BLOCO B)	02	
		EEBEDOURO INDUSTRIAL 25L (REFETÓRIO/ PÁTIO COBERTO)	01	
		APARELHO DE AR CONDICIONADO SPLIT 30.000 BTU'S (ADMINISTRAÇÃO / SALA DOS PROFESSORES)	02	
		APARELHO DE AR CONDICIONADO SPLIT 30.000 BTU'S (SALA MULTUSO / SALA DOS PROFESSORES)	02	
		APARELHO DE AR CONDICIONADO SPLIT 30.000 BTU'S (SALA MULTUSO / SALA DOS PROFESSORES)	01	
		TELÉVISOR DE 32" (SALA MULTUSO / SALA DOS PROFESSORES)	02	
		APARELHO DE DVD (SALA MULTUSO / SALA DOS PROFESSORES)	02	
		VENTILADOR DE PAREDE (CRECHES II e III/ PRÉ-ESCOLA/ MULTUSO/ ADMINISTRAÇÃO/ SALA DOS PROFESSORES)	15	
		APARELHO DE SOM TIPO MICROSYSTEM (CRECHES II e III/ PRÉ-ESCOLA/ MULTUSO)	06	

GOVERNO FEDERAL	
MINISTÉRIO DA EDUCAÇÃO	
fnde	
BRASIL	
UNIÃO E RECONSTRUÇÃO	
PROJETO TIPO 2 - CRECHE COM 05 SALAS	
PROPRIETÁRIO: PREFEITURA MUNICIPAL DE CRUZEIRO DO SUL	
ENDERECO: RUA SEMI DENOMINAÇÃO 4A, LOTEAMENTO MONTE BELO, ROSA	
MUNICÍPIO: UF: CRUZEIRO DO SUL-RS	
PROPRIETÁRIO: PREFEITURA MUNICIPAL DE CRUZEIRO DO SUL	
RESP. TÉCNICO: CARLOS ALBERTO PERSCH CREA: RS 124398	
AUTOR DO PROJETO: CAU:	
DILFO	CREA:
RA:	

OBSERVAÇÕES:	
TECNOLOGIA CONSTRUTIVA: SISTEMA CONSTRUTIVO PVC-CONCRETO - NBR 17.077	
CRECHE TIPO 2	
PROJETO DE ARQUITETURA	
OBSERVAÇÃO: CGEST - Coordenação Geral de Infraestrutura Educacional	PLANTA DE LAYOUT - EQUIPAMENTO NOTAS LEGENDA
REVISÃO: R00	ESCALA: 1/75
FORMATO: A0 (1189 x 841)mm	DATA EMISSÃO: ABRIL/2025
PRANCHAS:	ARQ